


Lageplan Nr.1 Schnelsen

A7, Bauabschnitt Schnelsen Nord - von der Landesgrenze bis zur Anschlussstelle Schnelsen Nord

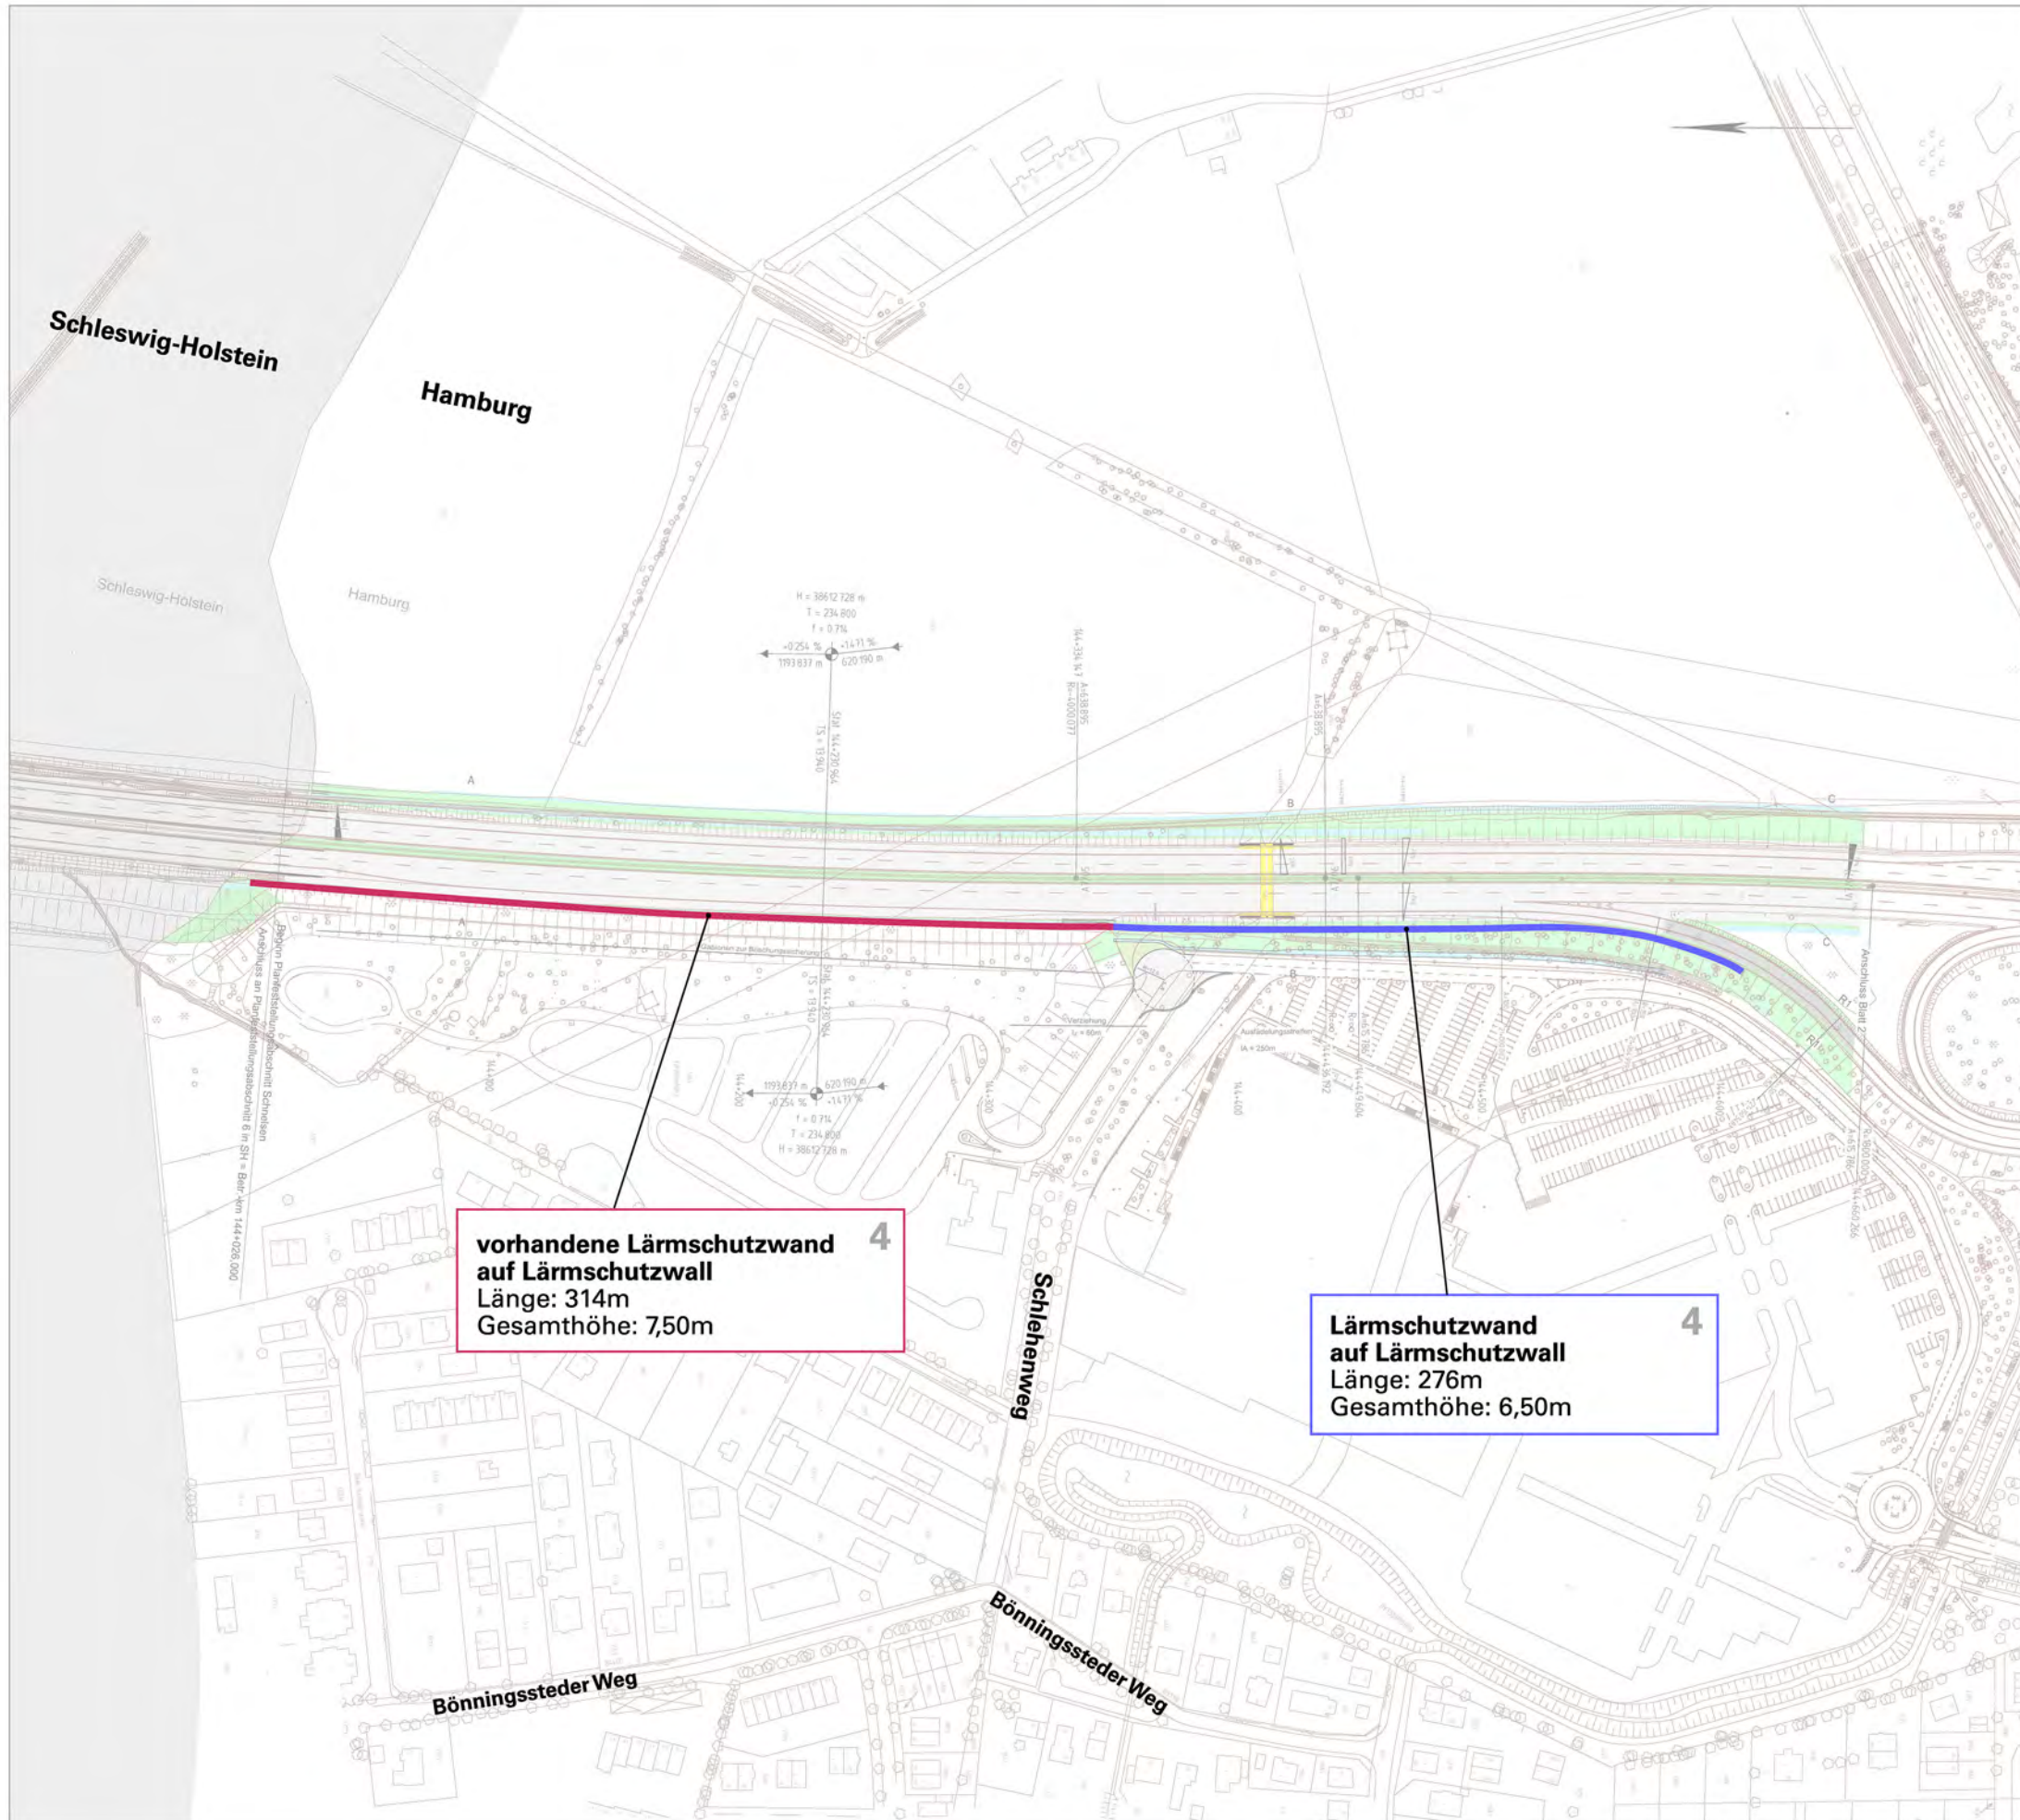

vorhandene Lärmschutzwand auf Lärmschutzwall
 Länge: 314m
 Gesamthöhe: 7,50m

Lärmschutzwand auf Lärmschutzwall
 Länge: 276m
 Gesamthöhe: 6,50m

Legende


Lärmschutzwände

- 5 - 7m Höhe
- 7 - 8m Höhe
- 8 - 9m Höhe
- 4 - 7,50m Höhe

Sonstiges

- Baugrenze

Zuordnung

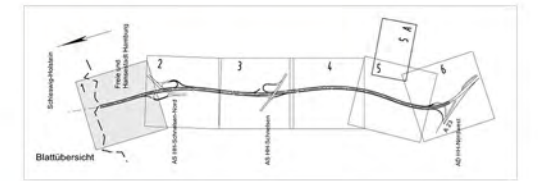

Visualisierungen

- 

1 Beidseitig einragende Lärmschutzwände
- 

2 Einkragende Lärmschutzwand
- 

3 Einfache Lärmschutzwand
- 

4 Lärmschutzwand auf Lärmschutzwall