


Lageplan Nr.2 Schnelsen

A7, Bauabschnitt Oldesloer Straße - von Anschlussstelle Schnelsen Nord bis zum Vielohweg

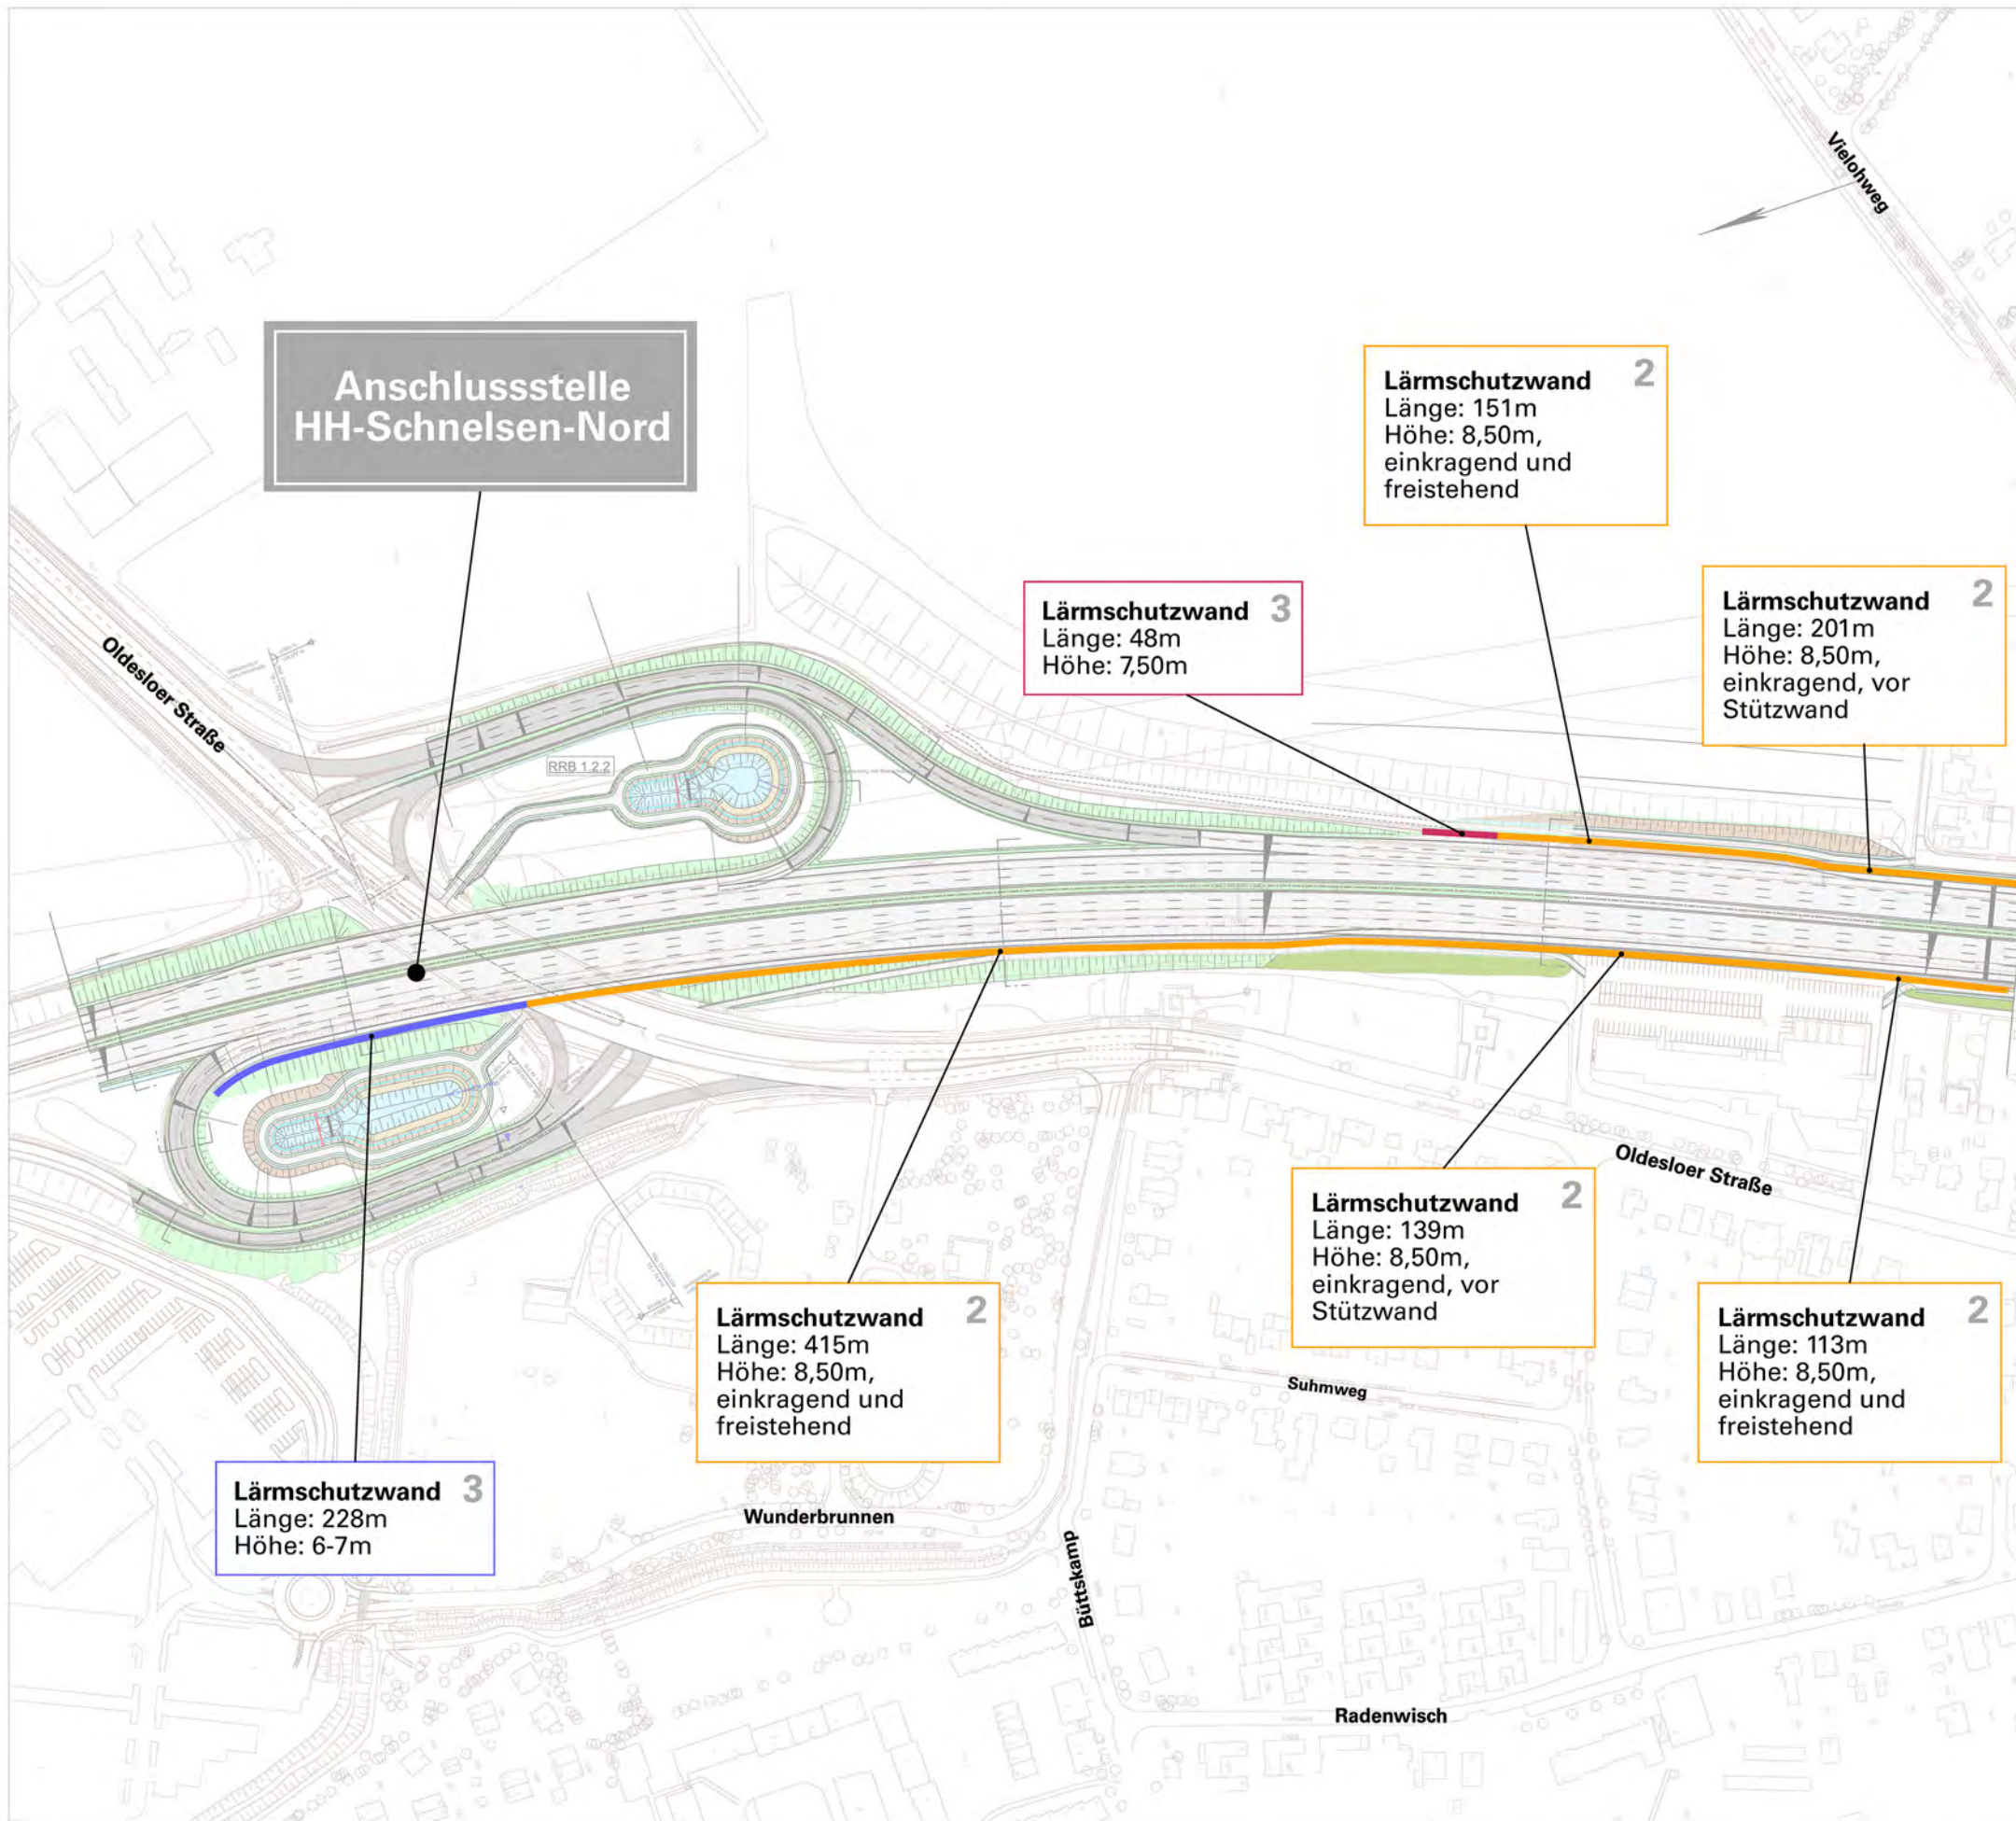

Legende


Lärmschutzwände

- 5 - 7m Höhe
- 7 - 8m Höhe
- 8 - 9m Höhe
- 4 - 7,50m Höhe

Sonstiges

- Baugrenze

Zuordnung

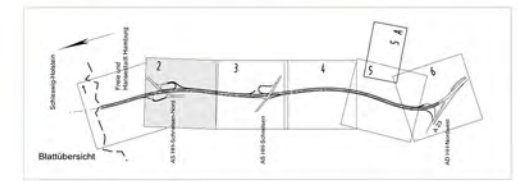

Visualisierungen

- 

1
Beidseitig einkragende Lärmschutzwände
- 

2
Einkragende Lärmschutzwand
- 

3
Einfache Lärmschutzwand
- 

4
Lärmschutzwand auf Lärmschutzwall