


# Lageplan Nr.5 Schnelsen

A7, Bauabschnitt Graf-Johann-Weg - Höhe Graf-Johann-Weg bis Deepenbrook

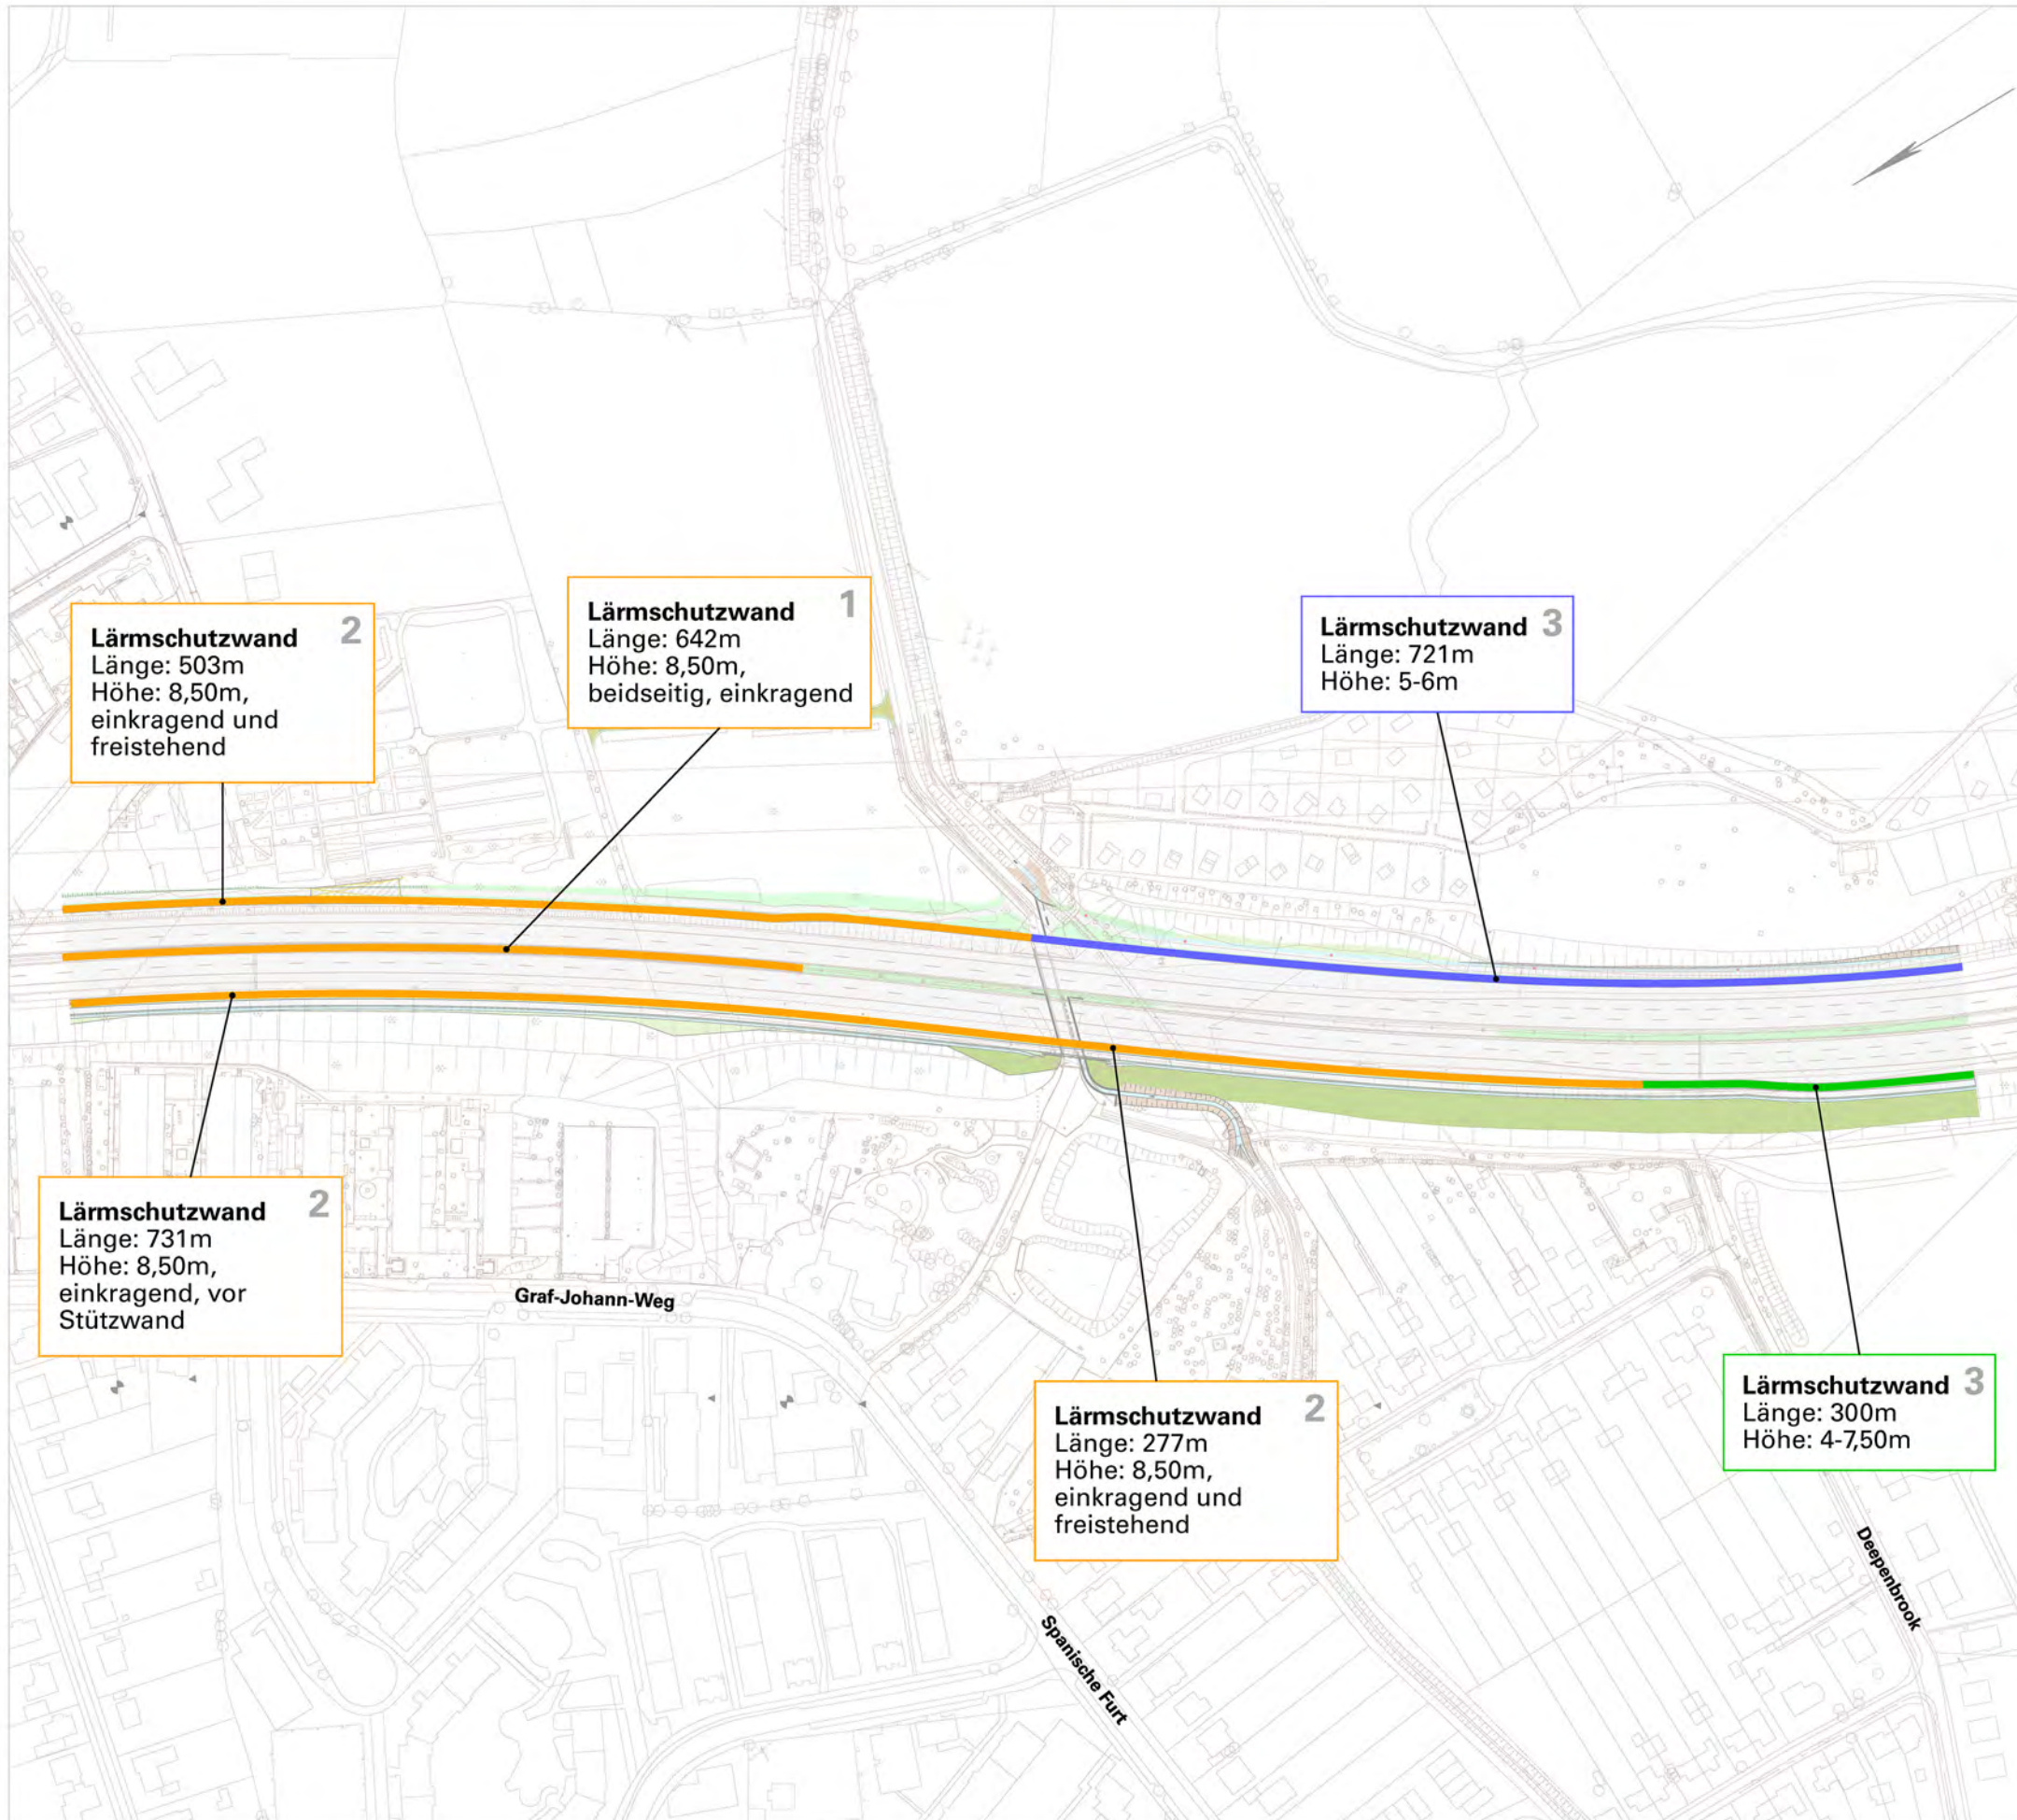

## Legende


### Lärmschutzwände

- 5 - 7m Höhe
- 7 - 8m Höhe
- 8 - 9m Höhe
- 4 - 7,50m Höhe

### Sonstiges

- ..... Baugrenze

## Zuordnung

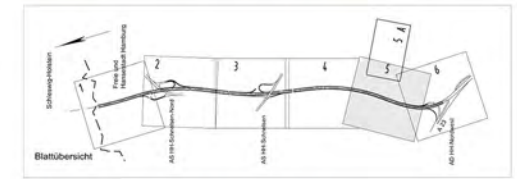

## Visualisierungen



**1**  
Beidseitig  
einkragende  
Lärmschutzwände



**2**  
Einkragende  
Lärmschutzwand



**3**  
Einfache  
Lärmschutzwand



**4**  
Lärmschutzwand  
auf Lärmschutzwall