


# Lageplan Nr.6 Schnelsen

A7, Bauabschnitt Autobahndreieck HH-Nordwest - Deepenbrook bis zum Dreieck HH-Nordwest

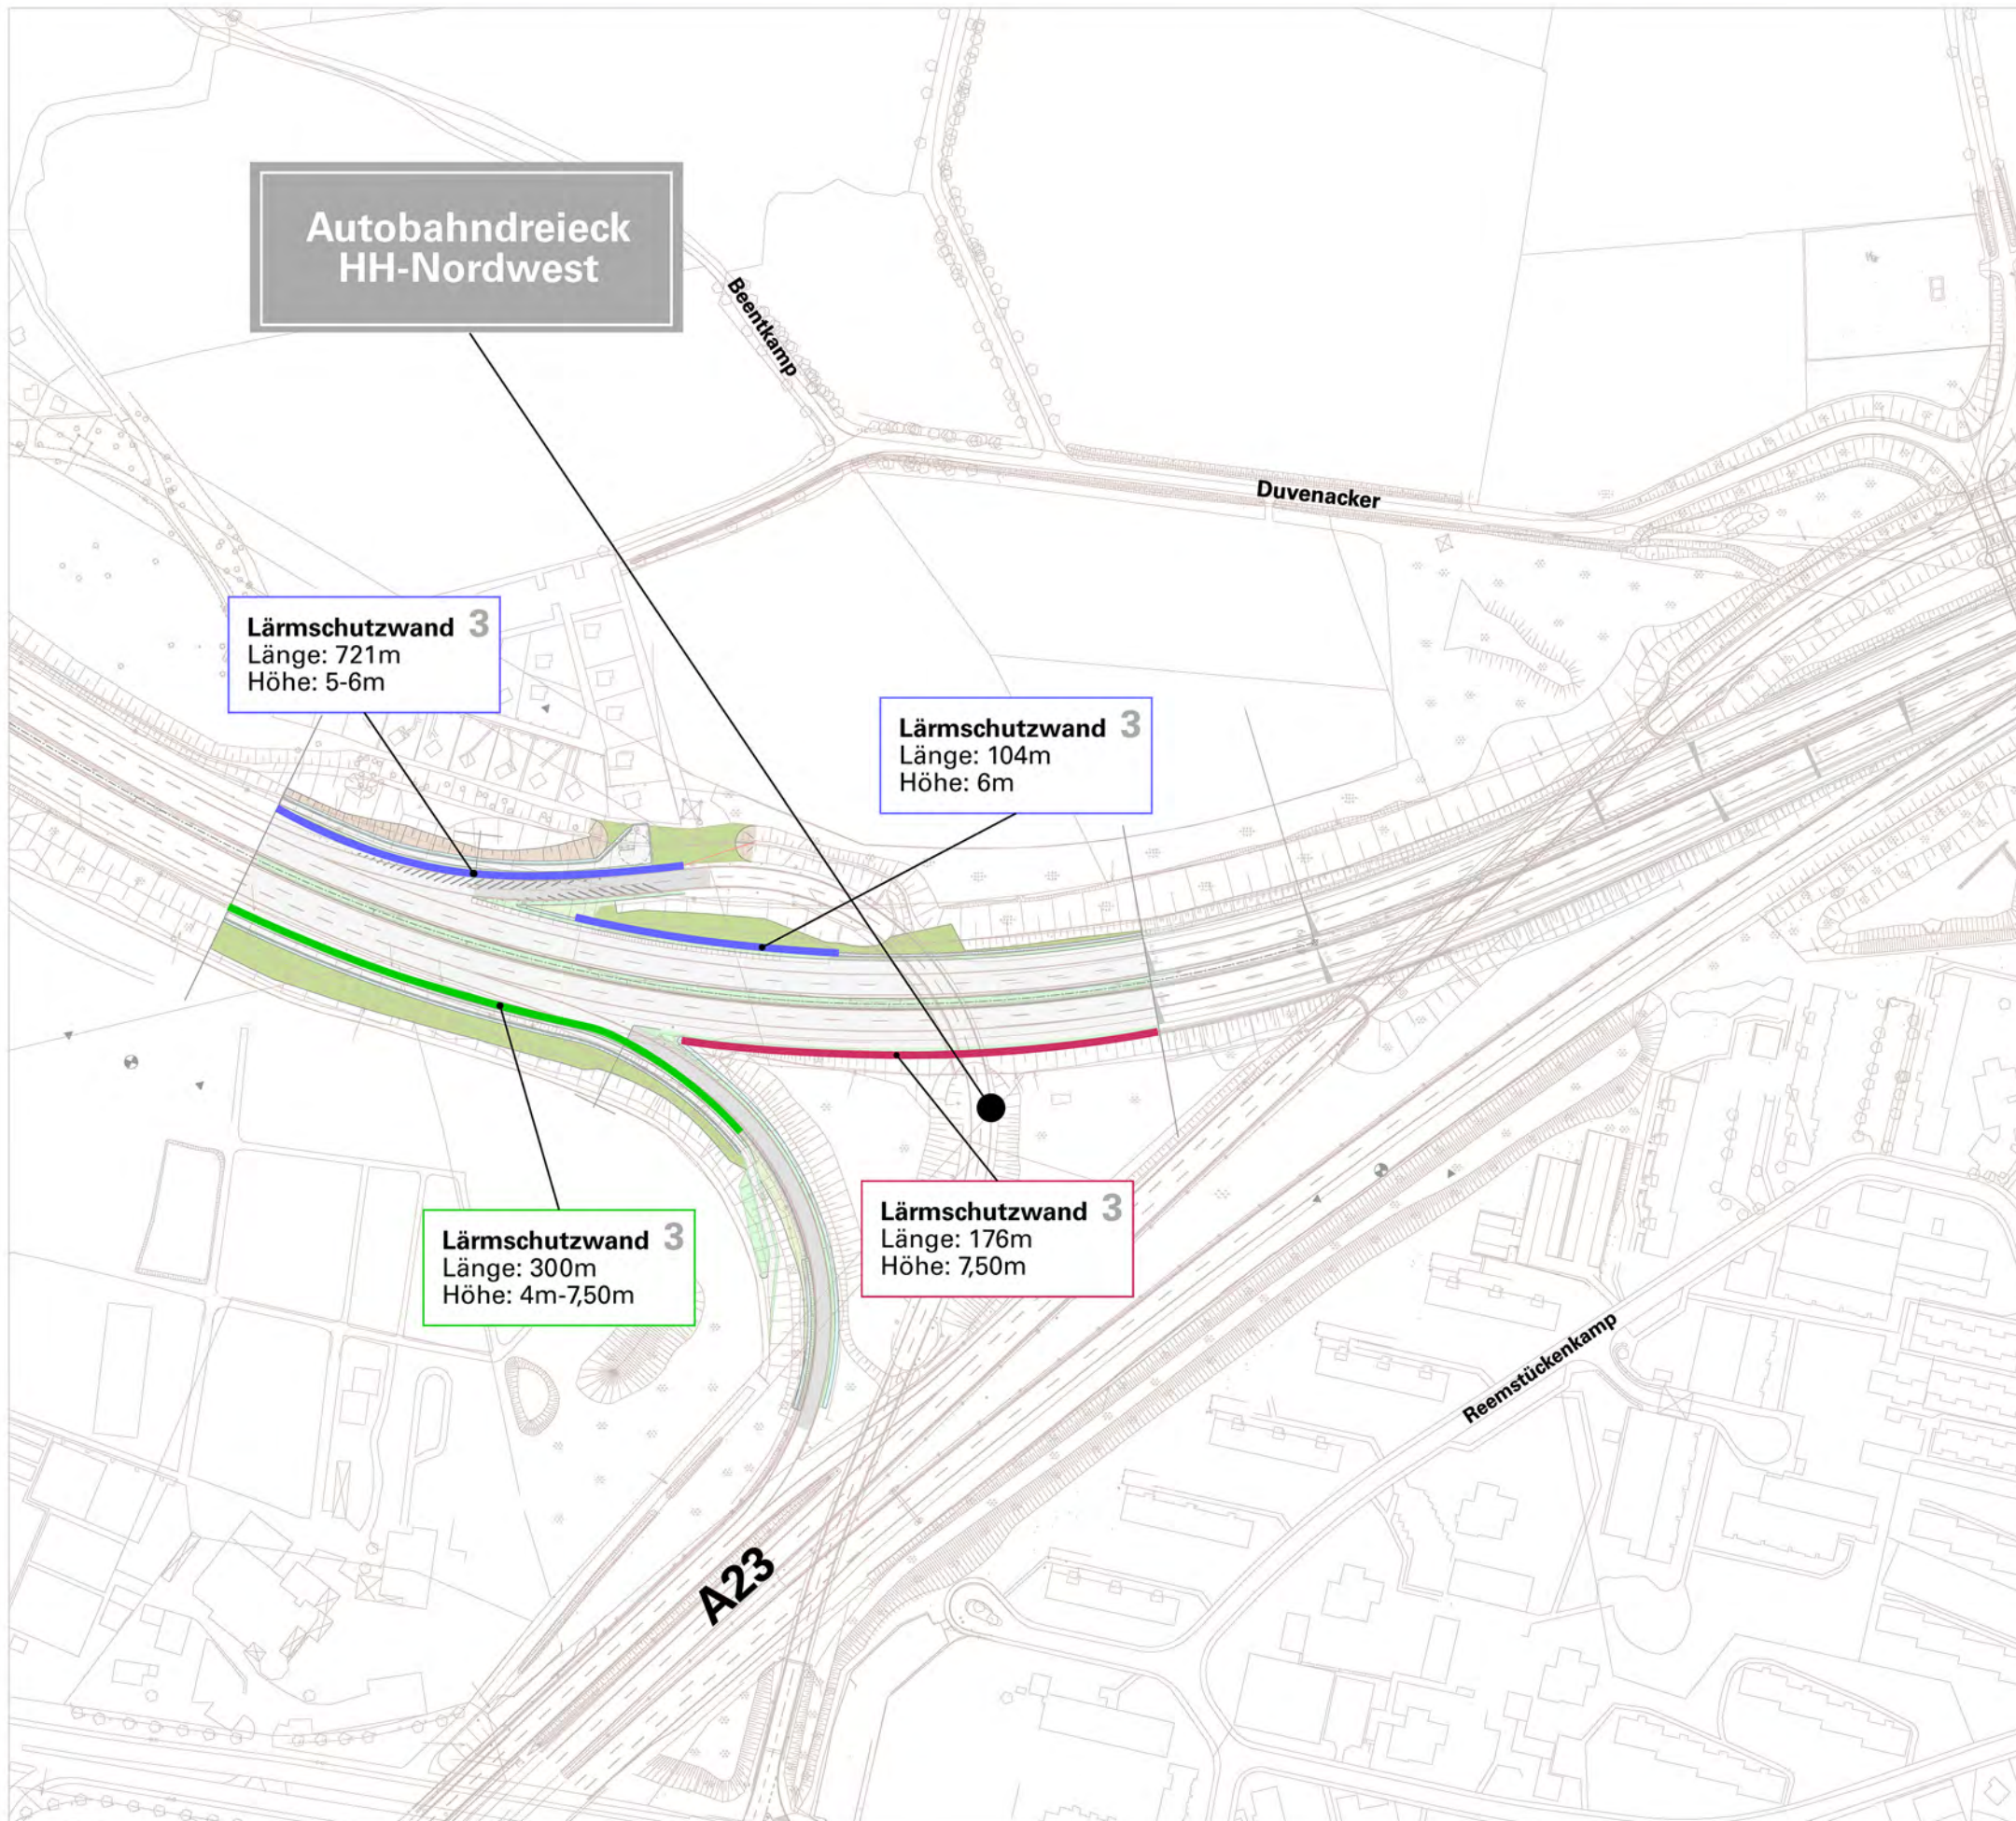

**Autobahndreieck HH-Nordwest**

**Lärmschutzwand 3**  
Länge: 721m  
Höhe: 5-6m

**Lärmschutzwand 3**  
Länge: 104m  
Höhe: 6m

**Lärmschutzwand 3**  
Länge: 300m  
Höhe: 4m-7,50m

**Lärmschutzwand 3**  
Länge: 176m  
Höhe: 7,50m

## Legende


### Lärmschutzwände

- 5 - 7m Höhe
- 7 - 8m Höhe
- 8 - 9m Höhe
- 4 - 7,50m Höhe

### Sonstiges

- ..... Baugrenze

## Zuordnung

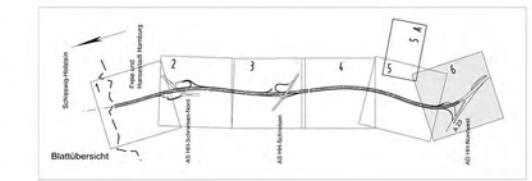

## Visualisierungen



**1**  
Beidseitig  
einkragende  
Lärmschutzwände



**2**  
Einkragende  
Lärmschutzwand



**3**  
Einfache  
Lärmschutzwand



**4**  
Lärmschutzwand  
auf Lärmschutzwall