


Lageplan Nr.3 Stellingen

A7, Bauabschnitt Olloweg - von der Güterumgehungsbahn bis zum Wördemanns Weg

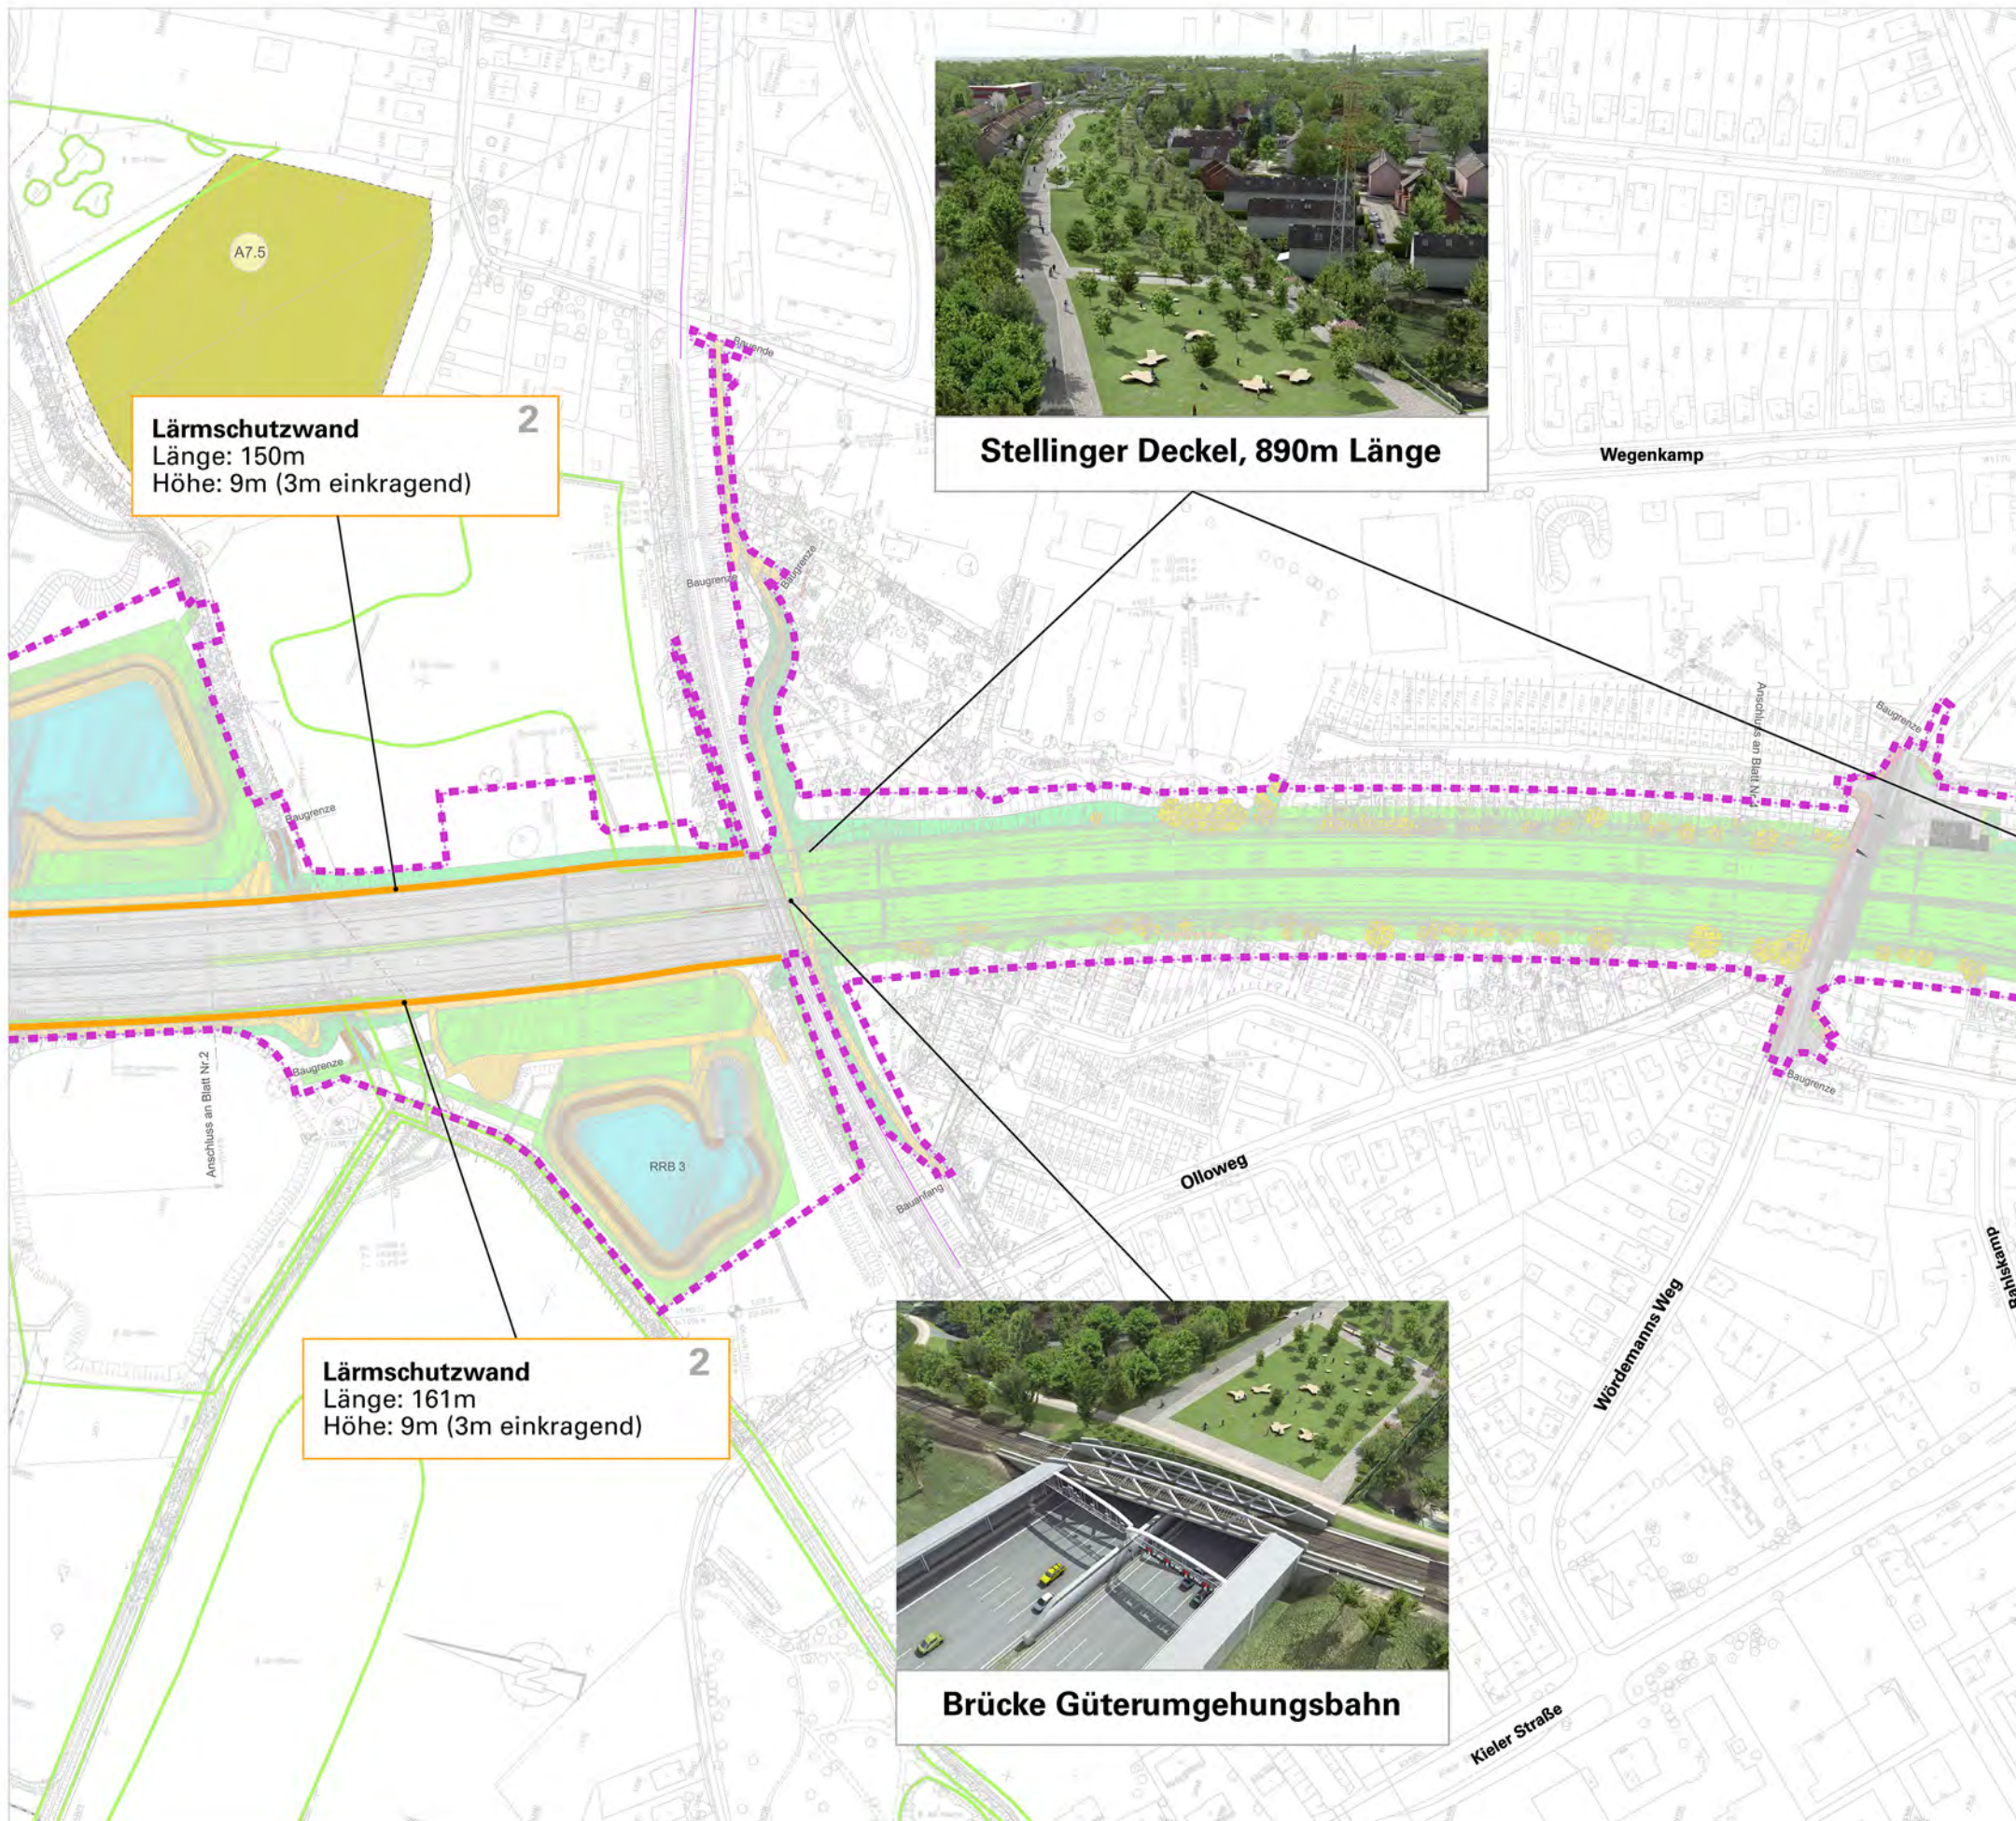

Legende


Lärmschutzwände

- 5 - 7m Höhe
- 7 - 8m Höhe
- 8 - 9m Höhe
- 4 - 7,50m Höhe

Sonstiges

- - - - - Baugrenze

Zuordnung

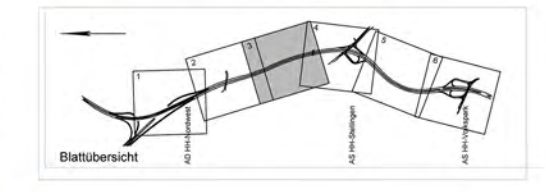

Visualisierungen

- 

1 Beidseitig einkragende Lärmschutzwände
- 

2 Einkragende Lärmschutzwand
- 

3 Einfache Lärmschutzwand
- 

4 Lärmschutzwall