

Nordrhein-Westfalen

A 1: Münster – Osnabrück

Sechsstreifige Erweiterung der A 1 zwischen AS Münster-Nord und AK Lotte/Osnabrück

Stand: 10/2021

Erläuterung zu den Lageplänen für das Thema Lärm für das Gebiet „Ladbergen, Buddenkuhle“

Anbei finden Sie eine Hilfe zum Verständnis der Planunterlagen. Die unterschiedlichen Symbole finden Sie in den Planunterlagen wieder.

Sollten Sie weitere Fragen haben, nutzen Sie bitte das Kontaktformular.

Zeichenerklärung

Pegeltabellen / RLS 90 Symbole


-  Fassadenpunkt
 -  Konflikt-Fassadenpunkt
 -  Freifeldpunkt
 -  Konflikt-Freifeldpunkt
 -  Fassade mit Grenzwertüberschreitung
 -  Pegeltabellen
1. Zeile:
Objektnummer
2. Zeile:
AU = Gebietsausweisung
64 = IGW Tag in dB(A)
54 = IGW Nacht in dB(A)
3. Zeile:
EG = Geschoss
58 = Beurteilungspegel Lr tags in dB(A)
50 = Beurteilungspegel Lr nachts in dB(A)
- Erläuterung:
Wert rot = Beurteilungspegel > IGW

Umgebung

-  Straßenachse
-  Straßenoberfläche mit DStrO -2 dB(A)
-  Straßenoberfläche mit DStrO -5 dB(A)
-  Mittelstreifen
-  Hauptgebäude
-  Nebengebäude
-  Lärmschutzwand

Gebietsnutzungen

-  Wohngebiete
-  Mischgebiete, Dorfgebiete
-  Gewerbegebiete
-  Wochenendhausgebiete

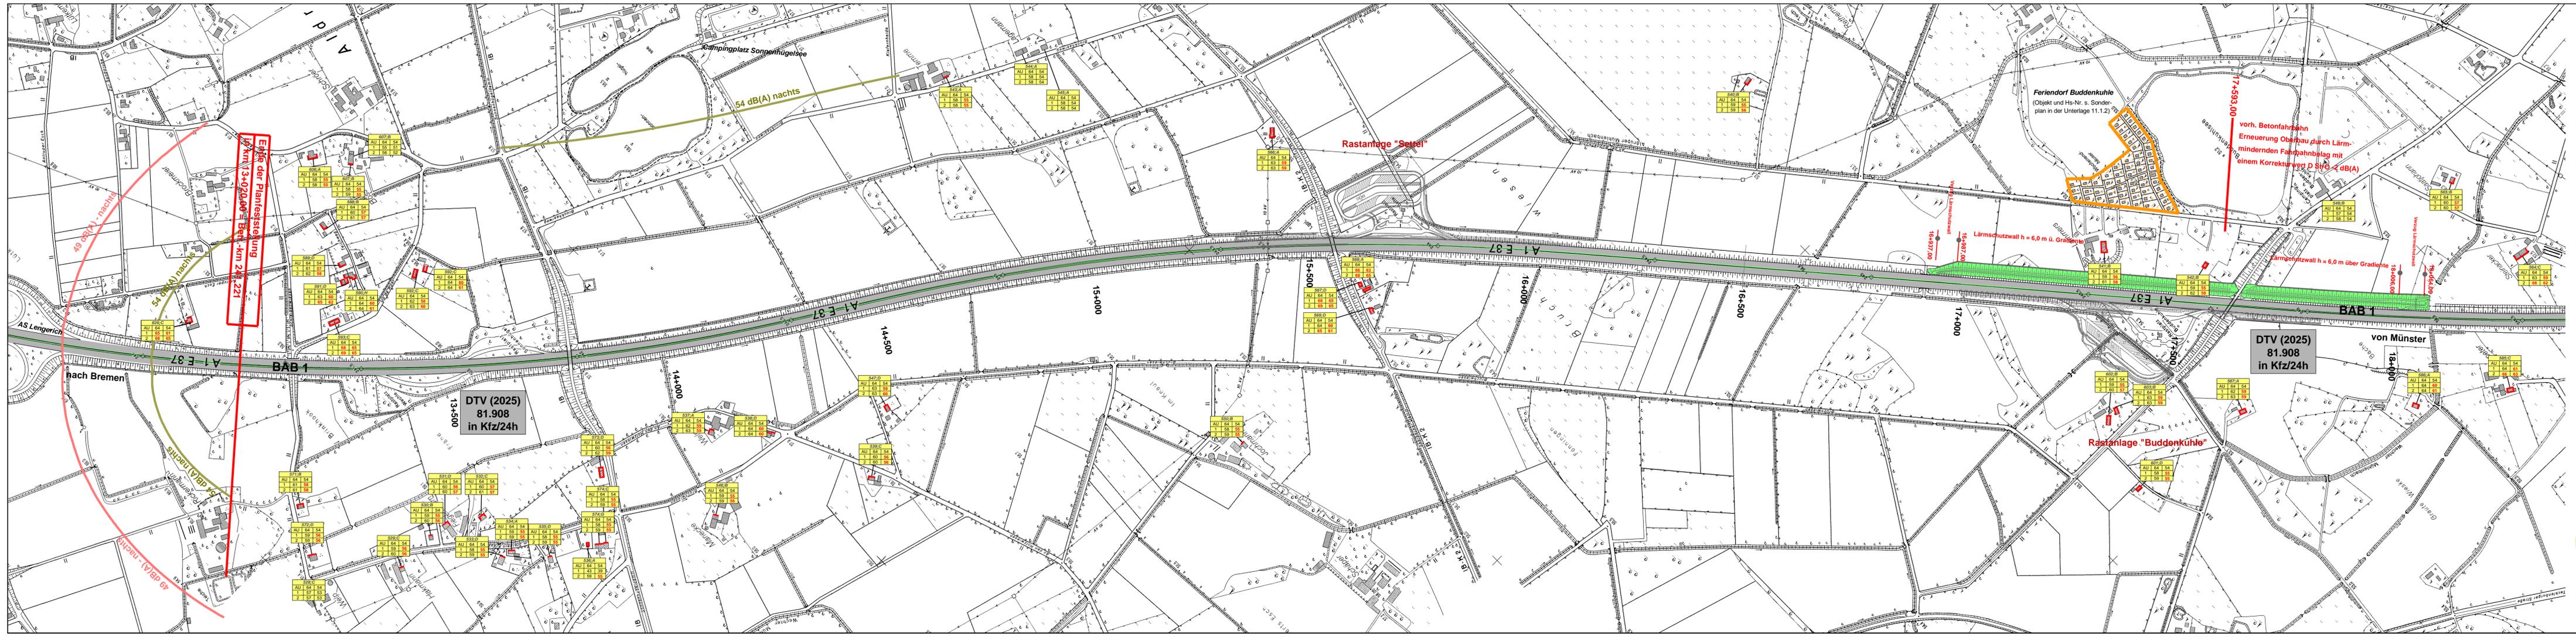

Zeichenerklärung

Pegeltabellen / RLS 90 Symbole

- Fassadenpunkt
 - ⊗ Konflikt-Fassadenpunkt
 - Freifeldpunkt
 - ⊗ Konflikt-Freifeldpunkt
 - Fassade mit Grenzwertüberschreitung
 - Pegeltabellen
1. Zeile:
Objektnummer
2. Zeile:
AU = Gebietsausweisung
64 = IGW Tag in dB(A)
54 = IGW Nacht in dB(A)
3. Zeile usw.:
EG = Geschoss
58 = Beurteilungspegel Lr tags in dB(A)
50 = Beurteilungspegel Lr nachts in dB(A)
- Erläuterung:
Wert rot = Beurteilungspegel > IGW

Umgebung

- Straßennachse
- Straßenoberfläche mit DStrO -2 dB(A)
- Hauptgebäude
- Nebengebäude
- Lärmschutzwand

Gebietsnutzungen

- Wohngebiete
- Mischgebiete
- Gewerbegebiete
- Wochenendhausgebiete



Satzungsgemäß auslegen

In der Zeit von _____ bis _____

in der Gemeinde _____

Zeit und Ort der Auslegung sind rechtzeitig vor Beginn der Auslegung ortsüblich bekannt gemacht worden.

Gemeinde _____

(Dienststempel)

(Unterschrift)

Zugehöriger Entwurf	
Aufgestellt: Münster, den 09.05.2007 Der Leiter der Regionalniederlassung Münsterland i.A. gez. Krumm	Geprüft: Gelsenkirchen, den 20.12.2007 Landesbetrieb Straßenbau NRW i.A. gez. Beckfeld
Gesehen: Bonn, den 25.08.2008 Bundesministerium für Verkehr, Bau- und Stadtentwicklung Abteilung Straßenbau, Straßenverkehr i.A. gez. Bidinger	Gesehen: Düsseldorf, den 10.04.2008 Ministerium für Bauen und Verkehr des Landes Nordrhein-Westfalen i.A. gez. Lohmann

Regionalniederlassung Münsterland **Strassen.NRW**
Landesbetrieb Straßenbau Nordrhein-Westfalen

Straße	Abschnitt	von Betriebs-km	bis Betriebs-km	Projektnr.
A 1	2	251.840	241.221	07-0694

Nächster Ort: **Lengerich / Ladbergen**

Blatt-Nr. 11.2 1 (2)

Planfeststellung
für den
6-streifigen Ausbau der A 1
nördl. DEK Brücke - AS Lengerich (o)
von Bau-km 23+638,50 bis Bau-km 13+020,00


Lageplan
mit Lärmschutzmaßnahmen
Maßstab 1 : 5.000

Lärmtechnik

Aufgestellt _____ Der Leiter der Regionalniederlassung Münsterland

Coesfeld, den 01.07.2011

i.A. gez. Krumm
(Oberregierungsbaurat)

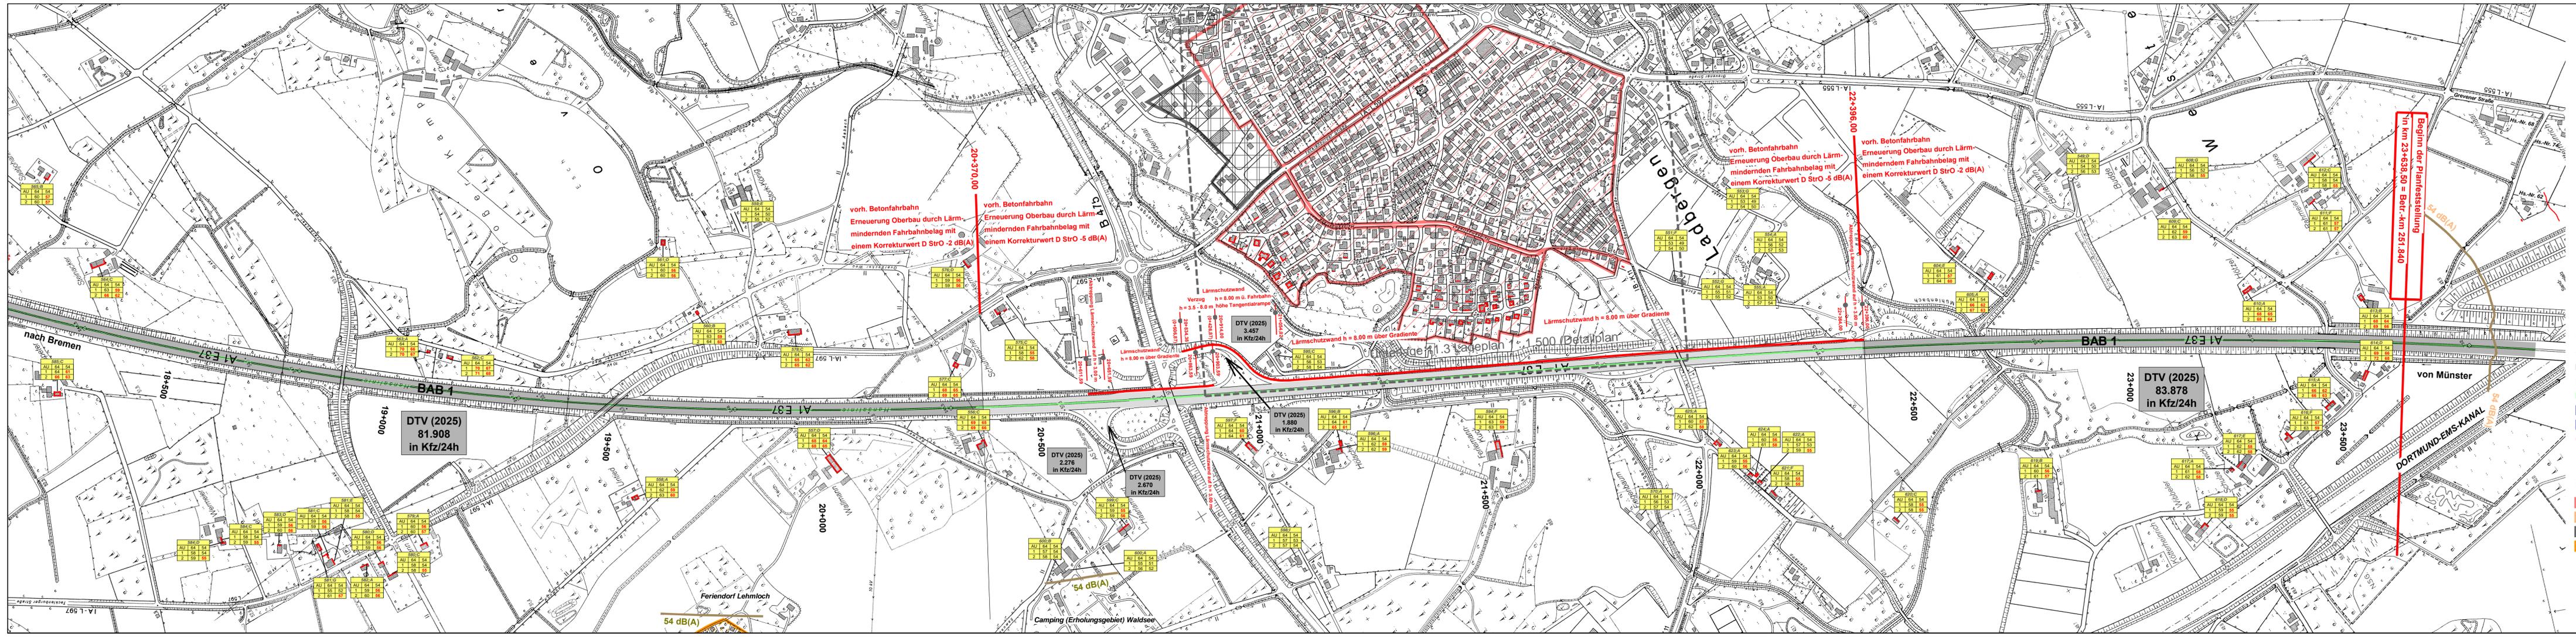

Zeichenerklärung

Pegeltabellen / RLS 90 Symbole

- Fassadenpunkt
 - ⊗ Konflikt-Fassadenpunkt
 - Freifeldpunkt
 - ⊗ Konflikt-Freifeldpunkt
 - Fassade mit Grenzwertüberschreitung
 - Pegeltabellen
1. Zeile:
Objektnummer
2. Zeile:
AU = Gebietsausweisung
64 = IGW Tag in dB(A)
54 = IGW Nacht in dB(A)
3. Zeile usw.:
EG = Geschoss
58 = Beurteilungspegel Lr tags in dB(A)
50 = Beurteilungspegel Lr nachts in dB(A)
- Erläuterung:
Wert rot = Beurteilungspegel > IGW

Umgebung

- Straßenachse
- Straßenoberfläche mit DStro -2dB(A)
- Straßenoberfläche mit DStro -5 dB(A)
- Mittelstreifen
- ▨ Hauptgebäude
- ▨ Nebengebäude
- Lärmschutzwand

Gebietsnutzungen

- ▨ Wohngebiete
- ▨ Mischgebiete
- ▨ Gewerbegebiete
- ▨ Wochenendhausgebiete

Aufgestellt
Coesfeld, den 01.07.2011

Der Leiter der Regionalniederlassung Münsterland
i.A. gez. Krumm
(Oberregierungsbaaurat)

Satzungsgemäß auslegen

In der Zeit von _____ bis _____

in der Gemeinde _____

Zeit und Ort der Auslegung sind rechtzeitig vor Beginn der Auslegung ortsüblich bekannt gemacht worden.

Gemeinde _____

(Dienststempel)

(Unterschrift)

Zugehöriger Entwurf

Aufgestellt: Münster, den 09.05.2007 Der Leiter der Regionalniederlassung Münsterland i.A. gez. Krumm	Geprüft: Gelsenkirchen, den 20.12.2007 Landesbetrieb Straßenbau NRW i.A. gez. Beckfeld
Gesehen: Bonn, den 25.08.2008 Bundesministerium für Verkehr, Bau- und Stadtentwicklung Abteilung Straßenbau, Straßenverkehr i.A. gez. Bidinger	Gesehen: Düsseldorf, den 10.04.2008 Ministerium für Bauen und Verkehr des Landes Nordrhein-Westfalen i.A. gez. Lohmann

Regionalniederlassung Münsterland
Straßen.NRW
Landesbetrieb Straßenbau, Nordrhein-Westfalen

Straße	Abschnitt	von Betriebs-km	bis Betriebs-km	Projekt-Nr.	07-0694
A 1	2	251.840	241.221	Unterlage	11.2 2 (2)
Nächster Ort: Lengerich / Ladbergen				Blaui-km	23+638,50 - 18+250,00

Planfeststellung
für den
6-streifigen Ausbau der A 1
nördl. DEK Brücke - AS Lengerich (o)
von Bau-km 23+638,50 bis Bau-km 13+020,00
Lärmtechnik

Lageplan
 mit Lärmschutzmaßnahmen
Maßstab 1 : 5.000

Aufgestellt
Coesfeld, den 01.07.2011

Der Leiter der Regionalniederlassung Münsterland
i.A. gez. Krumm
(Oberregierungsbaaurat)