


# Ausbau der B 207 – Eingriffe in Natur und Landschaft und deren Kompensation

## Trassennahe Ausgleichsmaßnahmen



Beispiel Anschlussstelle Puttgarden

- 1 Anpflanzung Baumreihen
- 2 Gras- und Hochstaudenflure (orange)
- 3 Entsiegelung alte K 49
- 4 Neuanlage Knicks
- 5 Anpflanzung Alleen
- 6 Schwalbenturm
- 7 Neuanlage Feldhecke

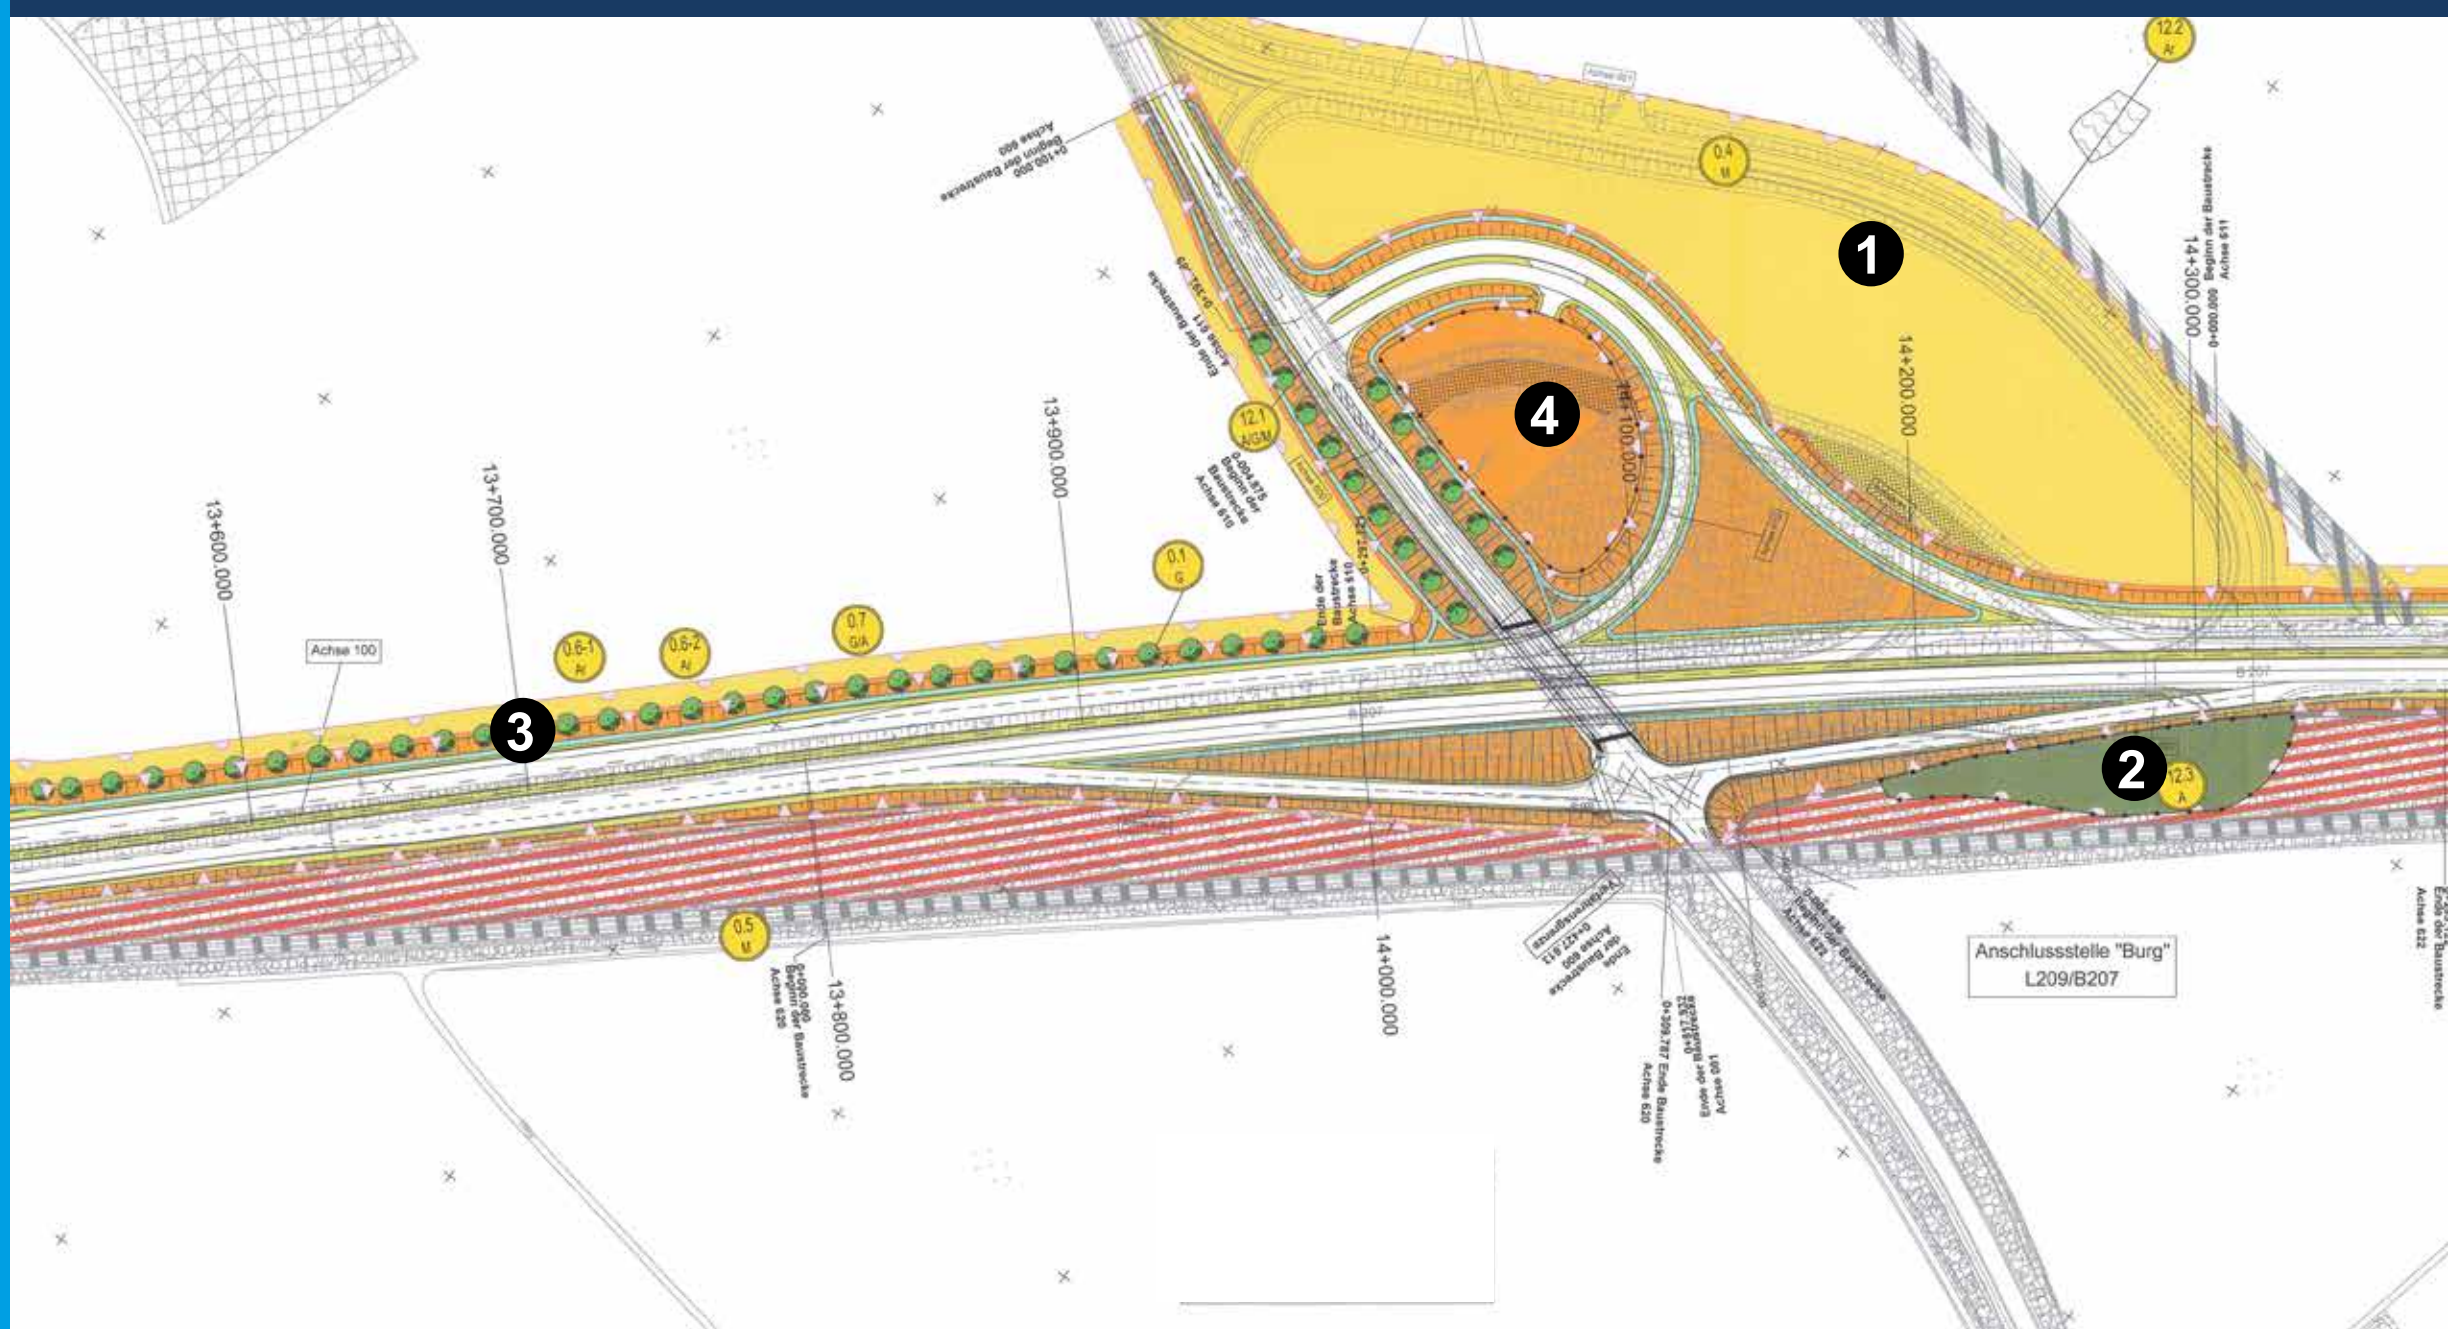

Beispiel Anschlussstelle Burg

- 1 Rückbau und Rückführung in die Landwirtschaft
- 2 Gehölzpflanzungen
- 3 Anpflanzung Baumreihen
- 4 Hochstaudenflure



Beispiel Anschlussstelle Avendorf

- 1 Gehölzpflanzungen
- 2 Hochstaudenflure (orange)
- 3 Uferstauden