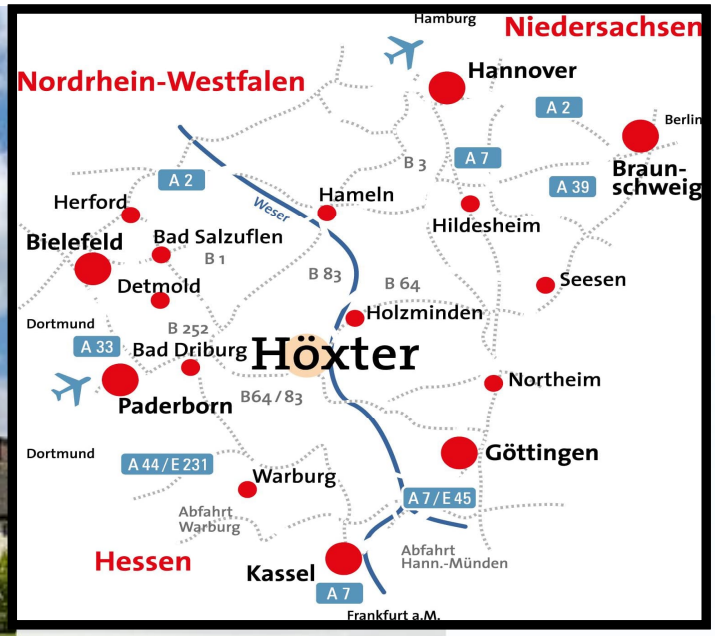

Bürgerveranstaltung in Höxter

B 64n/B 83n: Verlegung und Neubau

DEGES

Montag, 12.10.2026, von 18:30 bis 20:00 Uhr

Die DEGES

Aufgaben der DEGES

Die DEGES

- plant und realisiert komplexe Projekte der Verkehrsinfrastruktur, insbesondere Bundesfernstraßen,
- verantwortet die Planung, kostengerechte Steuerung, Abrechnung, Abnahme und die termingerechte Übergabe der Projekte,
- baut nicht selbst, sondern übernimmt als Projektmanagementgesellschaft die Funktion des Bauherrn/Hausherrn.

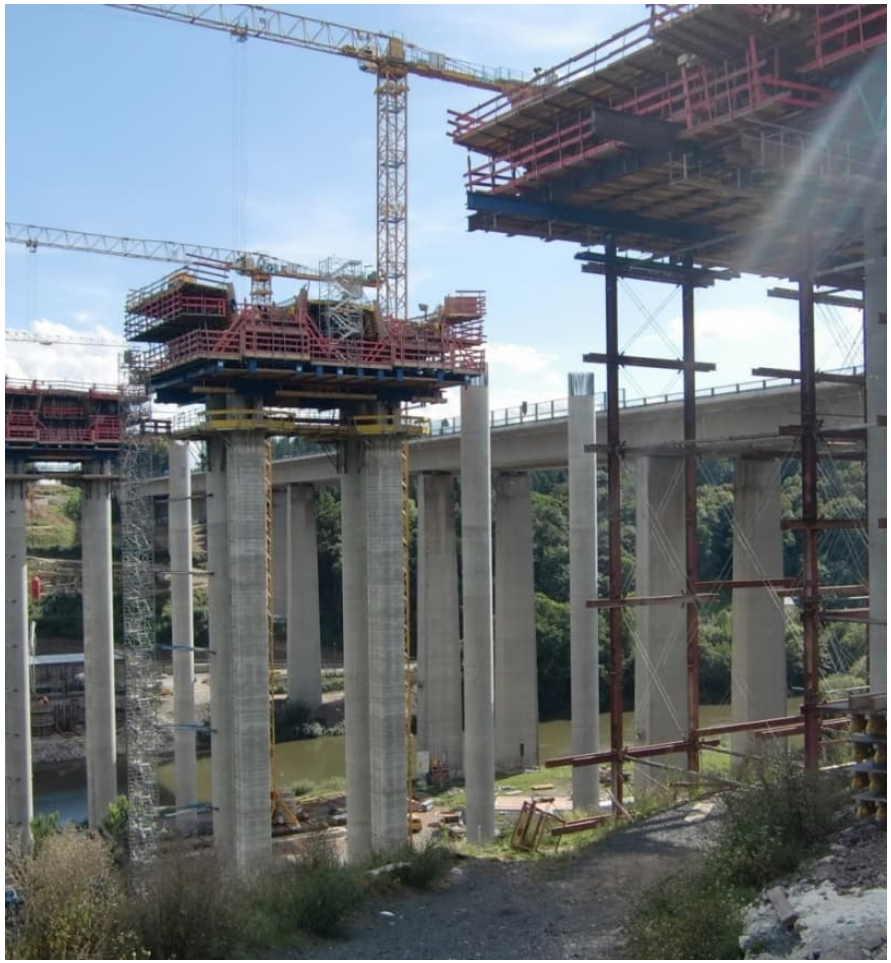

Gesellschafter der DEGES

Bundesrepublik Deutschland		**29,08 %**
Brandenburg		**5,91 %**
Mecklenburg-Vorpommern		**5,91 %**
Sachsen		**5,91 %**
Sachsen-Anhalt		**5,91 %**
Thüringen		**5,91 %**
Hamburg	(2007)	**5,91 %**
Schleswig-Holstein	(2008)	**5,91 %**
Bremen	(2009)	**5,91 %**
Hessen	(2010)	**5,91 %**
Nordrhein-Westfalen	(2014)	**5,91 %**
Baden-Württemberg	(2014)	**5,91 %**
Berlin	(2014)	**5,91 %**

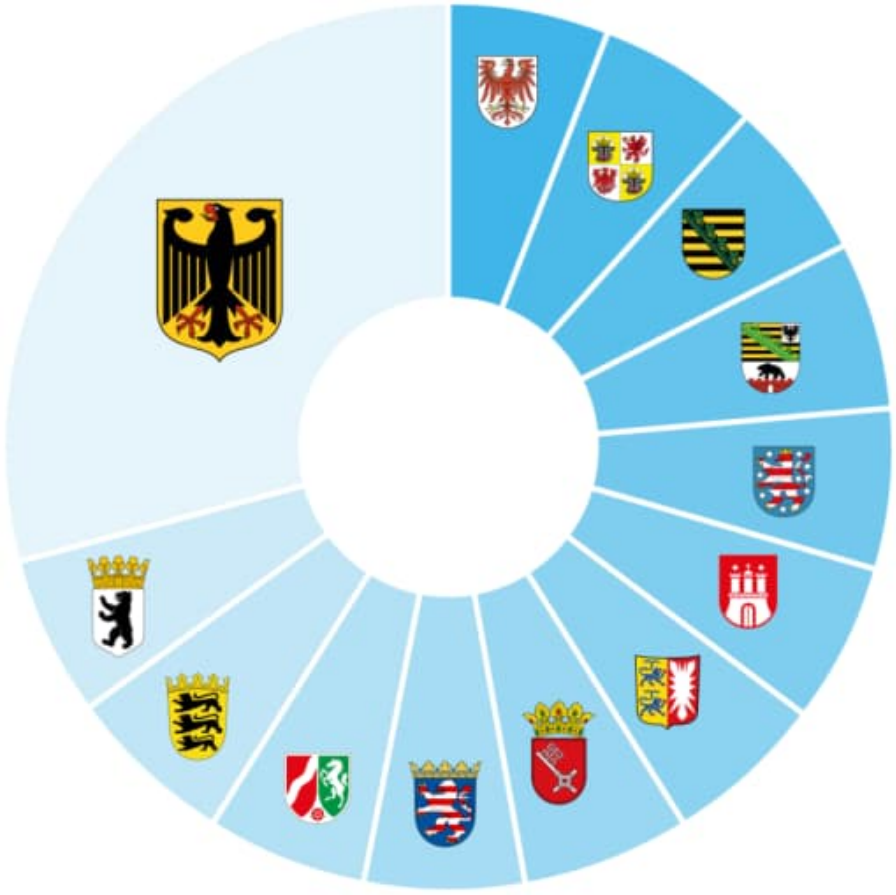

Die Projekte der DEGES in Nordrhein-Westfalen

D01 A 40: Erweiterung der Autobahn inklusive Ersatzneubau der Rheinbrücke Neuenkamp

D02 A 3/A 4/A 59: Umbau Autobahndreieck Heumar

D03 D04 D05
- A 1: Ersatzneubau der Brücke Hengstey
- A 1: Ersatzneubau der Talbrücke Volmarstein
- A 1: Ersatzneubau der Schwelmetalbrücke

D06 A 44: Neubau Lückenschluss Ratingen – Velbert

D07 B 1/B 55: Neubau Ortsumgehung Erwitte

D08 B 236: Ausbau der Bundesstraße von der Anschlussstelle Schwerte bis zur Dortmunder Stadtgrenze

D09 A 40: Ausbau der A 40 (heutige B 1) zwischen der Anschlussstelle Dortmund-Ost und dem Autobahnkreuz Dortmund/Unna

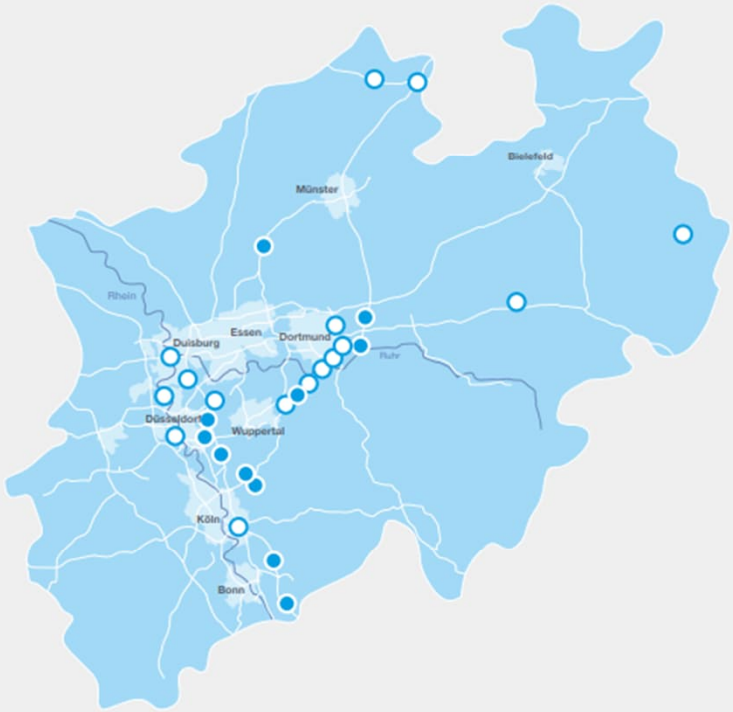

Planung | Bau | In Betrieb

D11 D12 A 1: Erweiterung der Autobahn zwischen der Anschlussstelle Münster-Nord und dem Autobahnkreuz Lotte/Osnabrück

D13 D14 A 57: Ausbau der Autobahn zwischen AS Krefeld-Oppum bis Bundesgrenze D/NL

D15 A 30: Sanierung AS Rheine-Nord – AS Lotte

D16 A 1: Ersatzneubau der Brücke Block Heide

D17 B 288: Ersatzneubau Krefeld-Uerdinger Rheinbrücke

D18 B 1: Ersatzneubau Josef-Kardinal-Frings-Brücke

D19 B 64n/B 83n: Neubau zwischen Brakel/Hembsen und Höxter

42 Rastanlagen in fünf Bundesländern: 11 in Nordrhein-Westfalen, 2 in Bremen, 9 in Berlin und Brandenburg sowie 20 in Hessen.

DEGES

Die Informations- und Dialogangebote der DEGES

Information

Webseite
Unter **www.deges.de/ou-hembsen-hoexter** informieren wir zum Projektstand und anstehenden Meilensteinen.

Anschreiben
Wir informieren Anwohner und Interessierte anlassbezogen über aktuelle Entwicklungen.

Informationsdienst
Melden Sie sich unter **www.deges.de/newsletter** für den Informationsdienst „Verkehrsprojekte Aktuell“ an und erhalten Sie regelmäßig Informationen zu den Projekten der DEGES in NRW.

Dialog

Bürgertelefon
Für Fragen sind wir montags bis sonntags zwischen 8 und 20 Uhr kostenlos unter der Telefonnummer **0800 5895 2479** erreichbar.

Nachfragen
Eingehende Fragen über das Kontaktformular **www.deges.de/ou-hembsen-hoexter/dialog** beantworten wir in der Regel innerhalb eines Arbeitstages.

Vor-Ort-Termine
Persönliche Anliegen von Anwohnern und Interessierten klären wir bei Bedarf in Veranstaltungen und Bürgersprechstunden.

Dienstleistungsvertrag mit dem Land Nordrhein-Westfalen

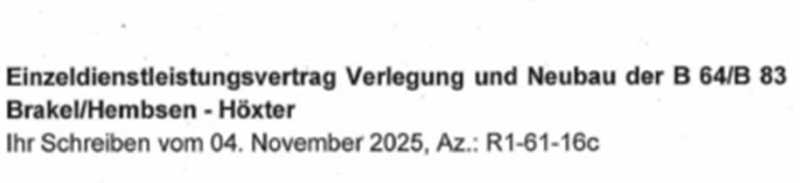

Einzeldienstleistungsvertrag Verlegung und Neubau der B 64/B 83
Brakel/Hembsen - Höxter
Ihr Schreiben vom 04. November 2025, Az.: R1-61-16c

- Der Dienstleistungsvertrag wurde am 17. November 2025 vom Land NRW und der DEGES unterzeichnet.

- Planfeststellung: am 13. Juni 2025

B 64n/B 83n: Verlegung und Neubau zwischen Brakel/Hembsen und Höxter

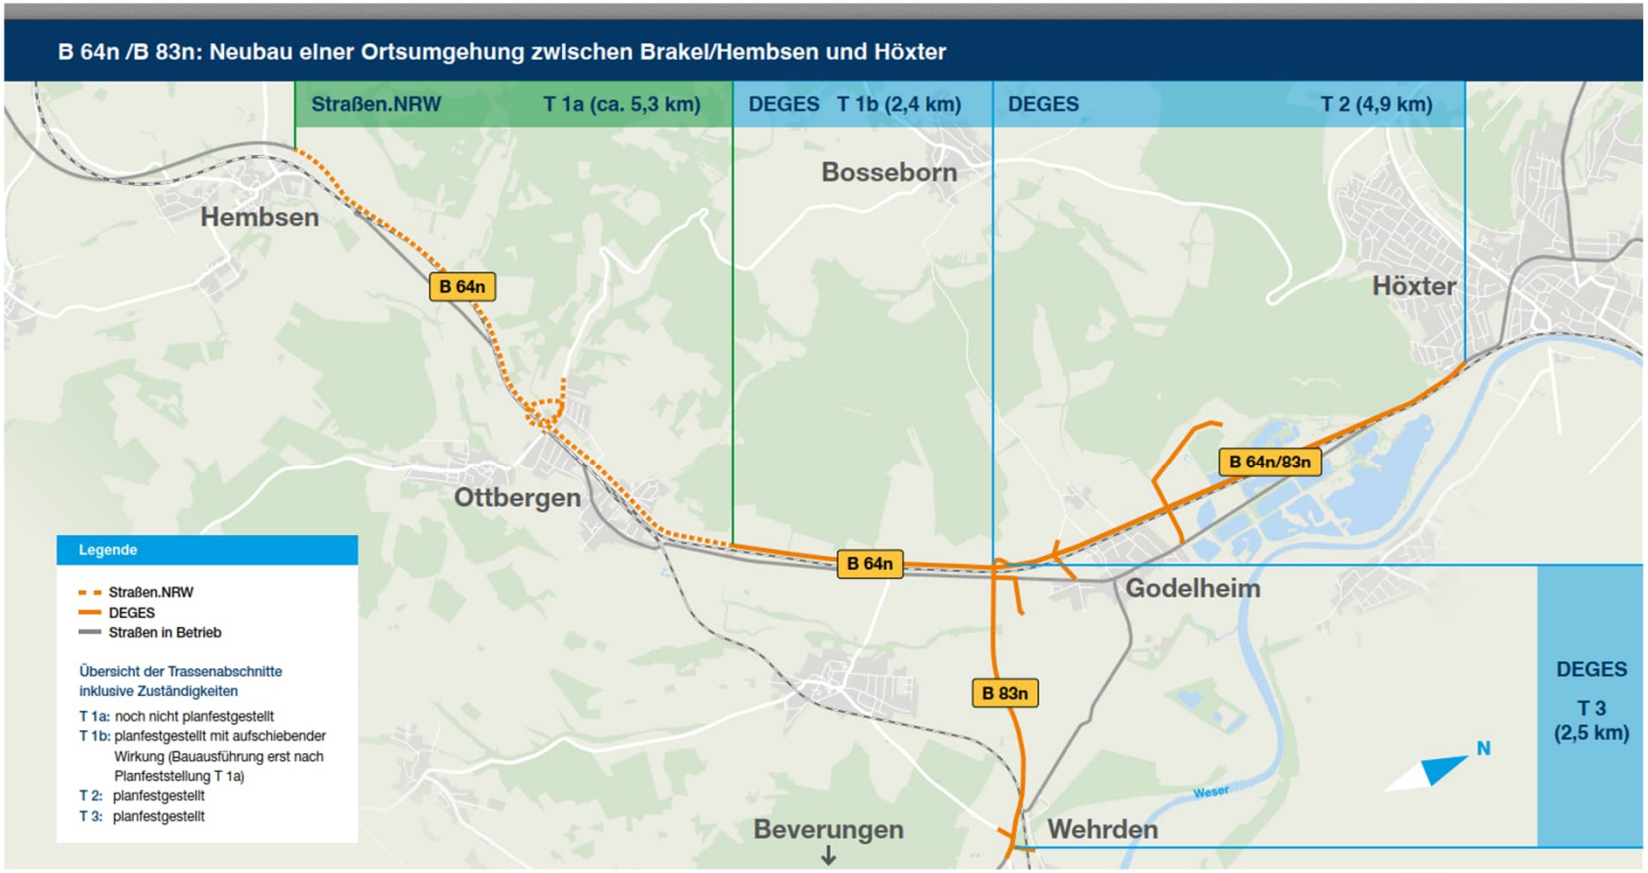

DEGES

B 64n/B 83n: Verlegung und Neubau zwischen Brakel/Hembsen und Höxter

Verlegung und Neubau zwischen Brakel/Hembsen und Höxter

Planungsabschnitt T1a = 5,3 km

Straßen.NRW
Landesbetrieb Straßenbau Nordrhein-Westfalen

TA 1a – ÜLP B64n

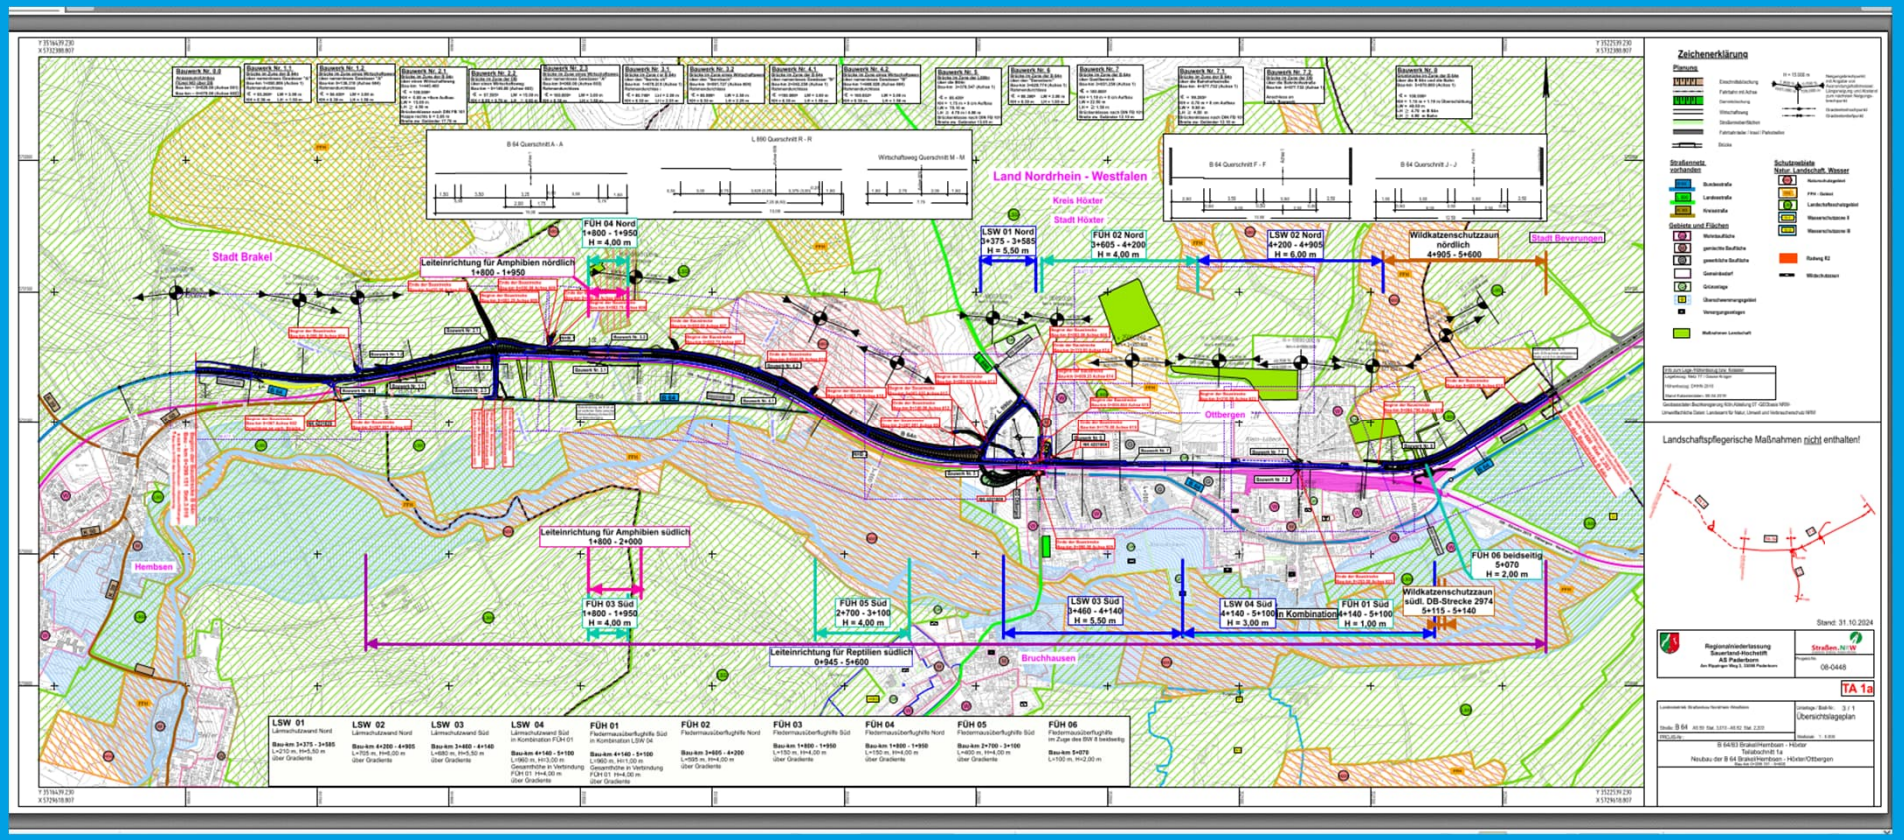

DEGES

B 64n/B 83n: Verlegung und Neubau zwischen Brakel/Hembsen und Höxter

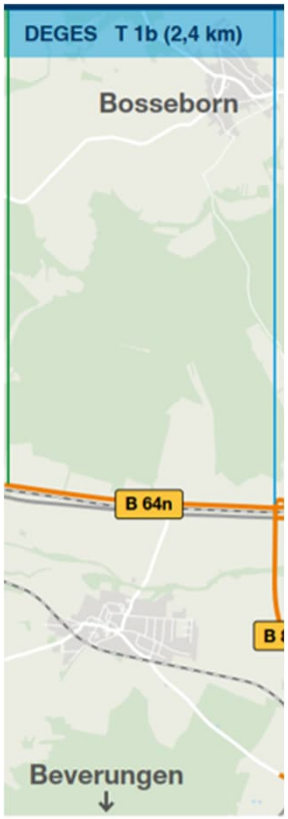

Verlegung und Neubau zwischen Brakel/Hembsen und Höxter

Planungsabschnitt T1b = 2,4 km

TA – 1b – LP B64n

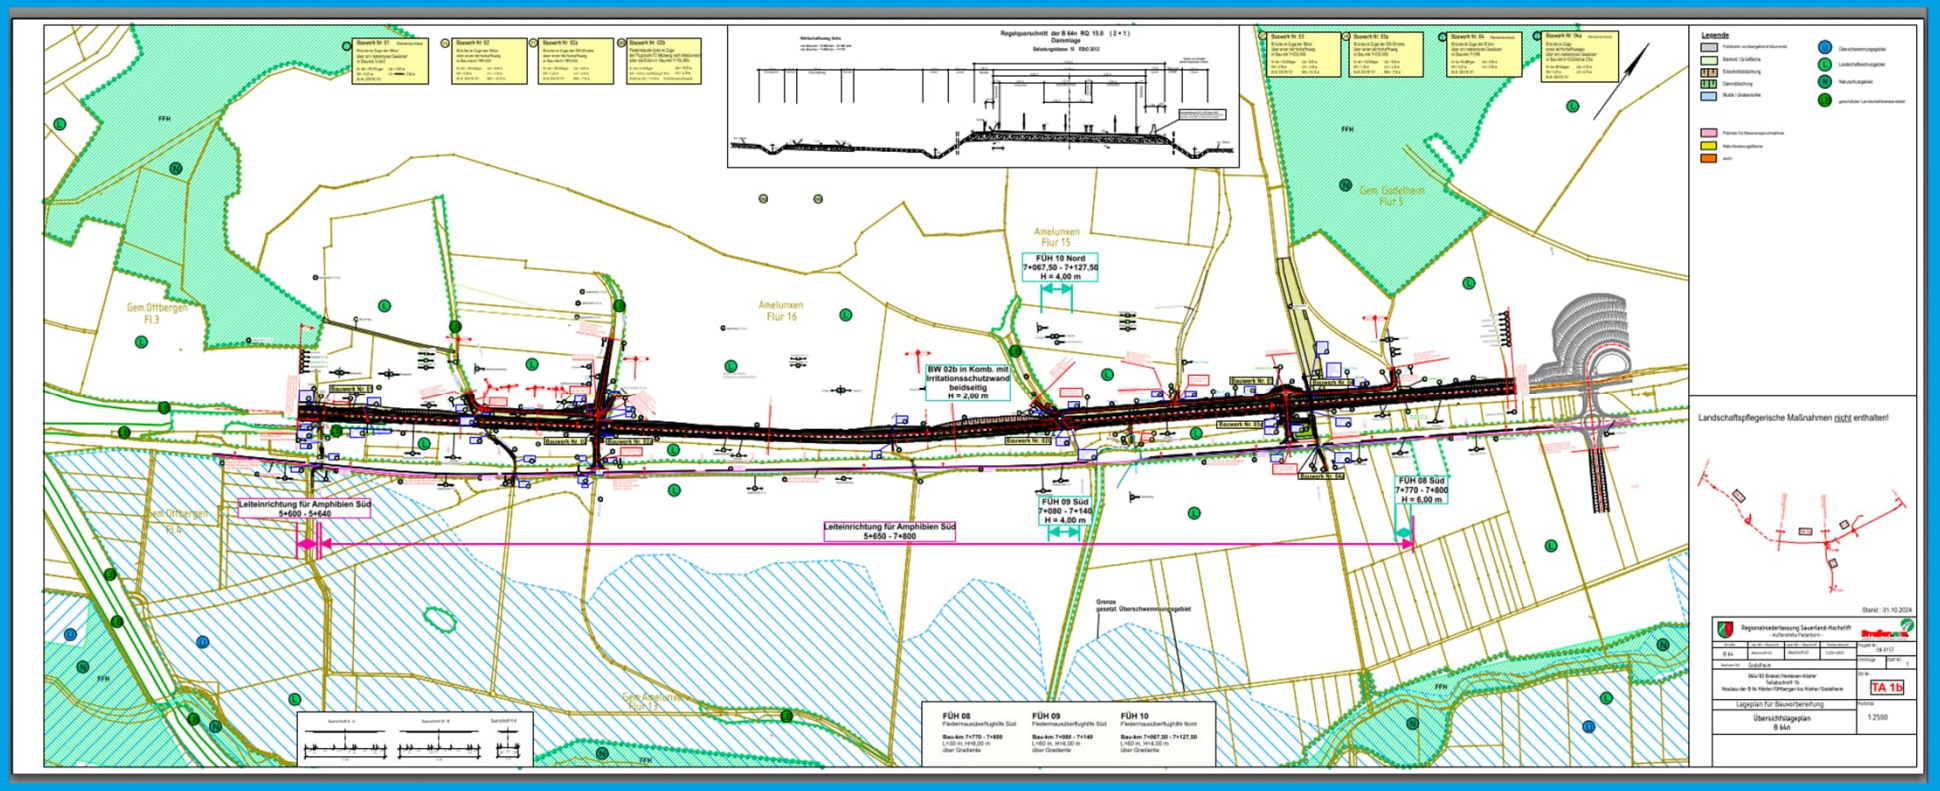
Gem. Ottbergen Fl.3
Amelunxen Flur 15
Amelunxen Flur 16
Gem. Godelheim Flur 3
FÜH 10 Nord
7+067,50 - 7+127,50
H = 4,00 m
BW 02b in Komb. mit Irritationsschutzwand beidseitig
H = 2,00 m
FÜH 09 Süd
7+080 - 7+140
H = 4,00 m
FÜH 08 Süd
7+770 - 7+800
H = 6,00 m
Leiteinrichtung für Amphibien Süd
5+600 - 5+640
Leiteinrichtung für Amphibien Süd
5+650 - 7+800
Legende
Landschaftspflegerische Maßnahmen nicht enthalten!
TA 1b
Übersichtslageplan
B 64n
1:2500

B 64n/B 83n: Verlegung und Neubau zwischen Brakel/Hembsen und Höxter

Verlegung und Neubau zwischen Brakel/Hembsen und Höxter

Planungsabschnitt T2 = 4,9 km

T2 – LP B64 – B83n Blatt 1

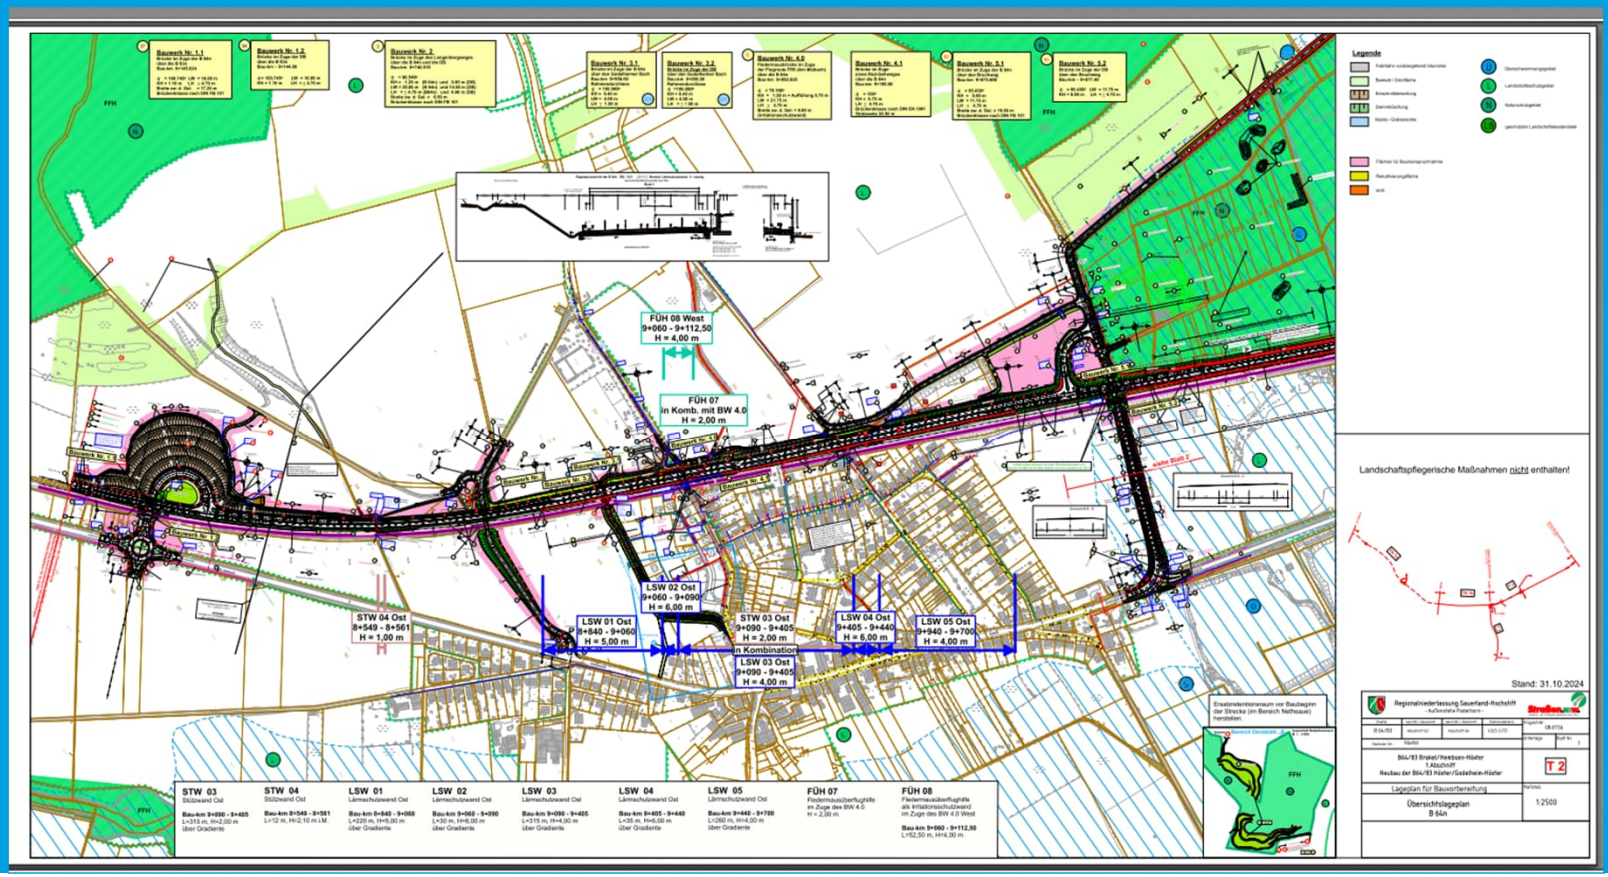

DEGES

T2 – LP B64- B83n Blatt 2

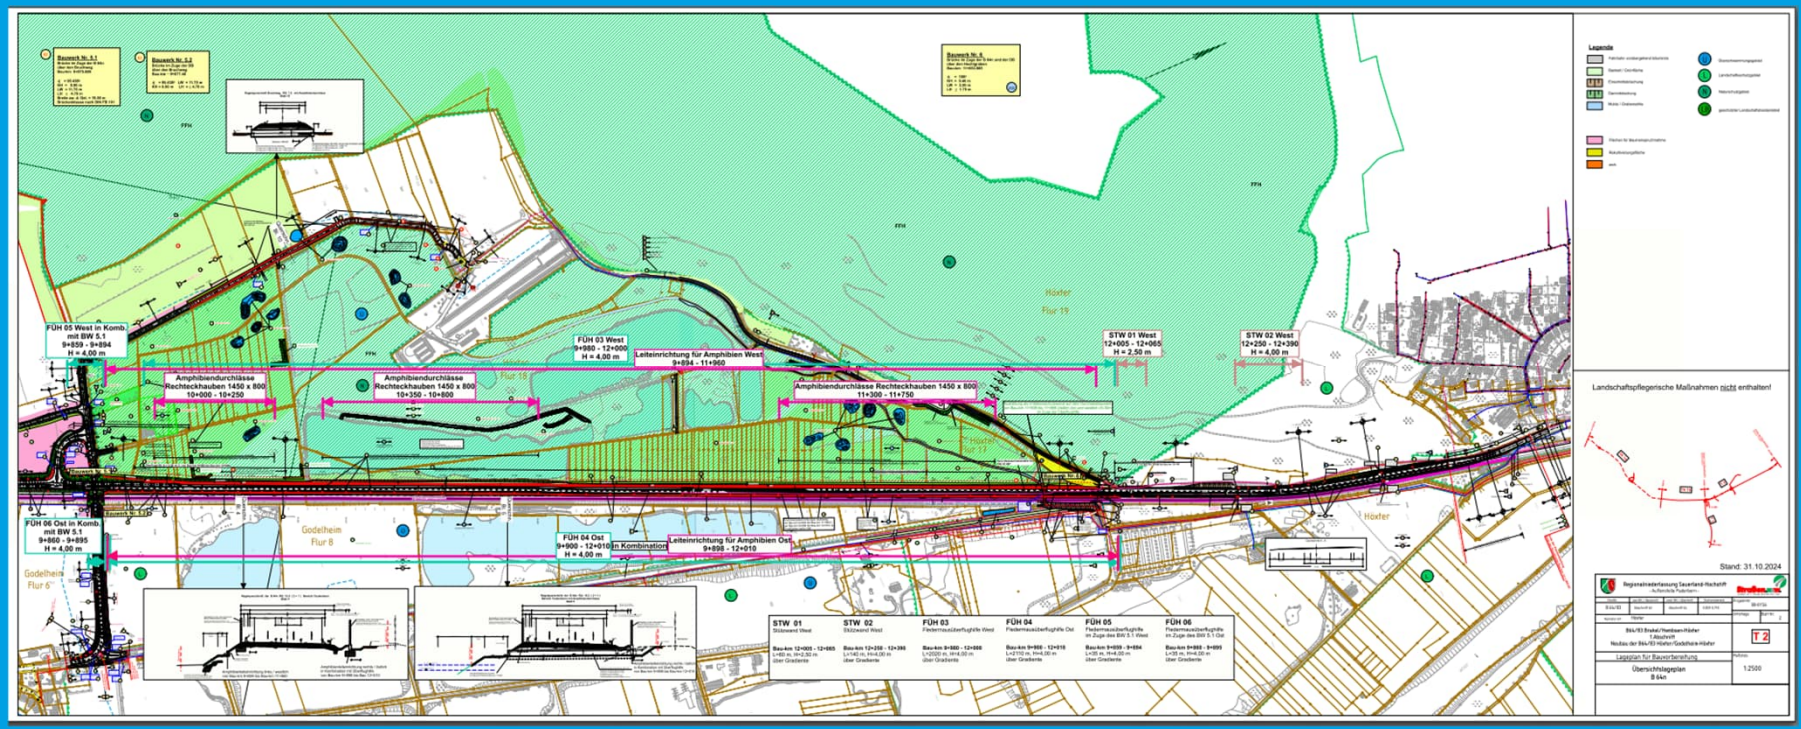

DEGES

B 64n/B 83n: Verlegung und Neubau zwischen Brakel/Hembsen und Höxter

Verlegung und Neubau zwischen Brakel/Hembsen und Höxter

Planungsabschnitt T3 = 2,5 km

T3 – LP B 83n

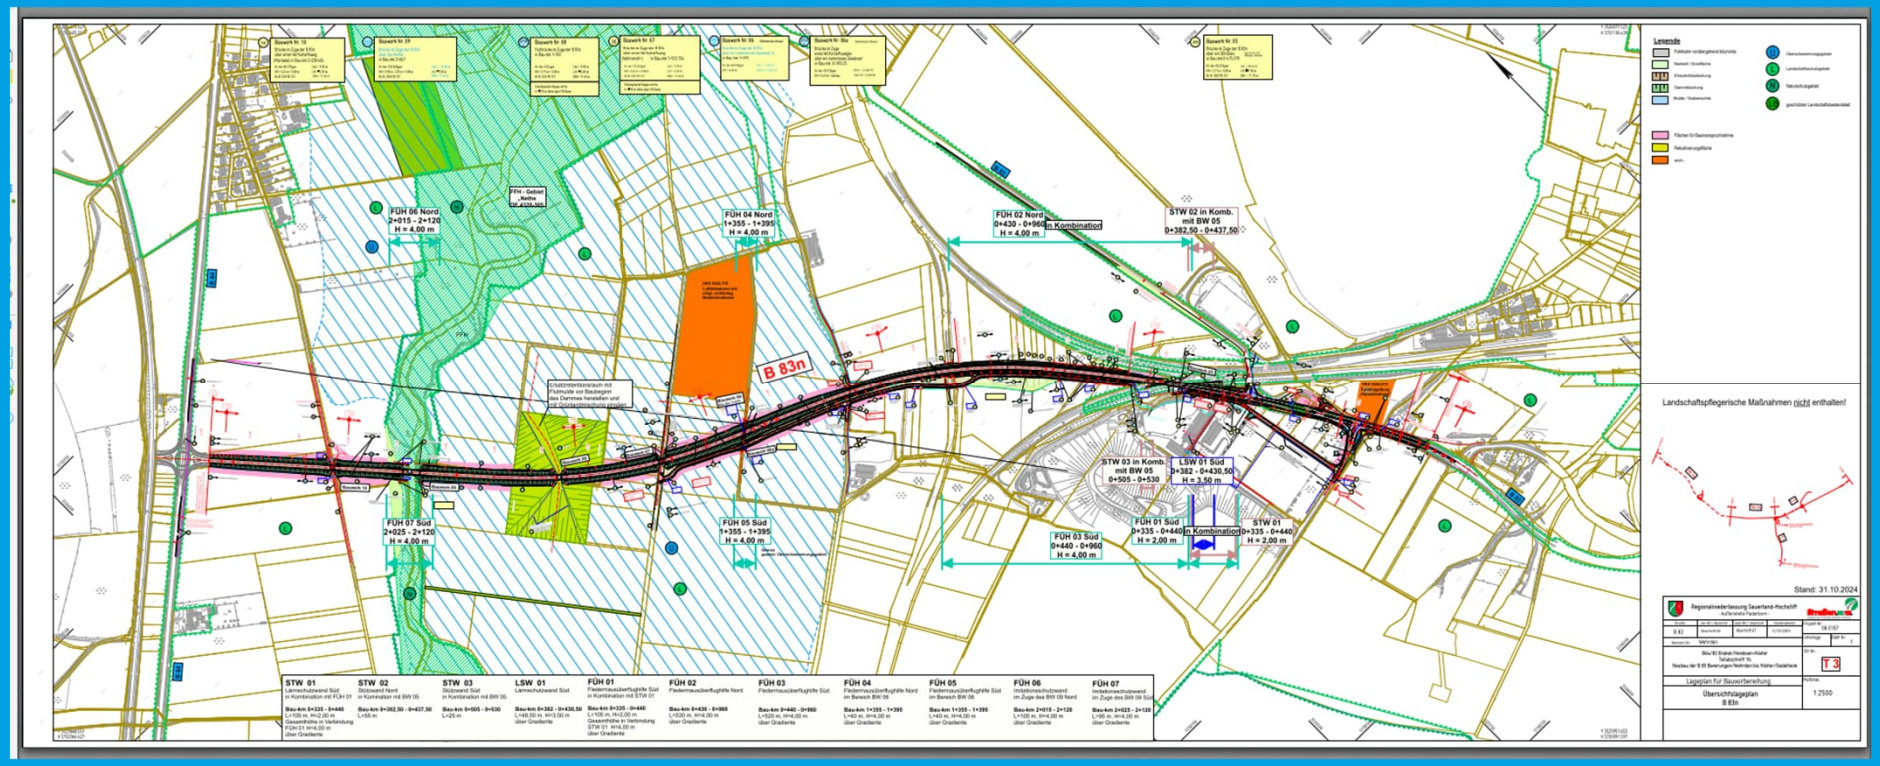

DEGES

Ansprechpartner

DEGES Deutsche Einheit
Fernstraßenplanungs-
und -bau GmbH

Völklinger Straße 4
40219 Düsseldorf

Dr. Udo Pasderski
Bereichsleiter bis 31.12.2026
Projekte NRW

Telefon 0211 913491-10
pasderski@deges.de

Sebastian Haß
Bereichsleiter ab 01.01.2027
Projekte NRW

Telefon 040 182104-150
hass@deges.de

Übersichtskarte Höxter TA 1a + TA 1b

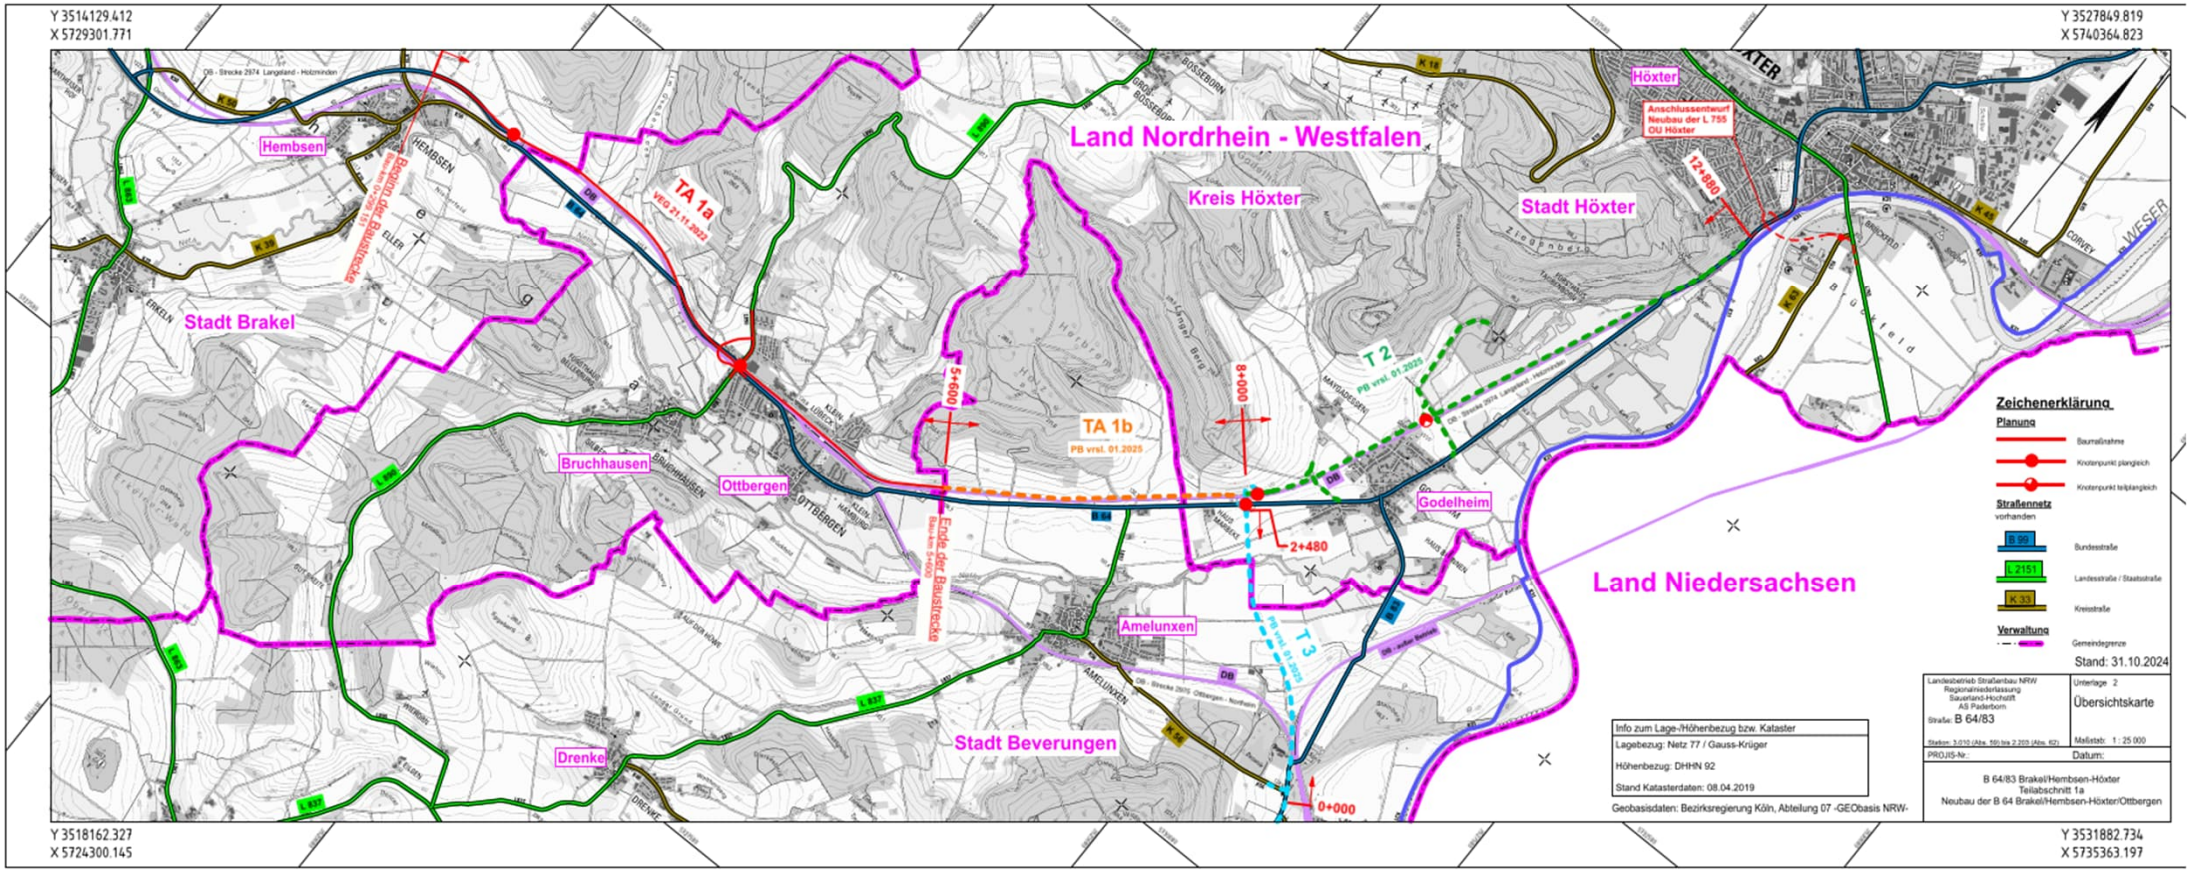

Übersichtskarte

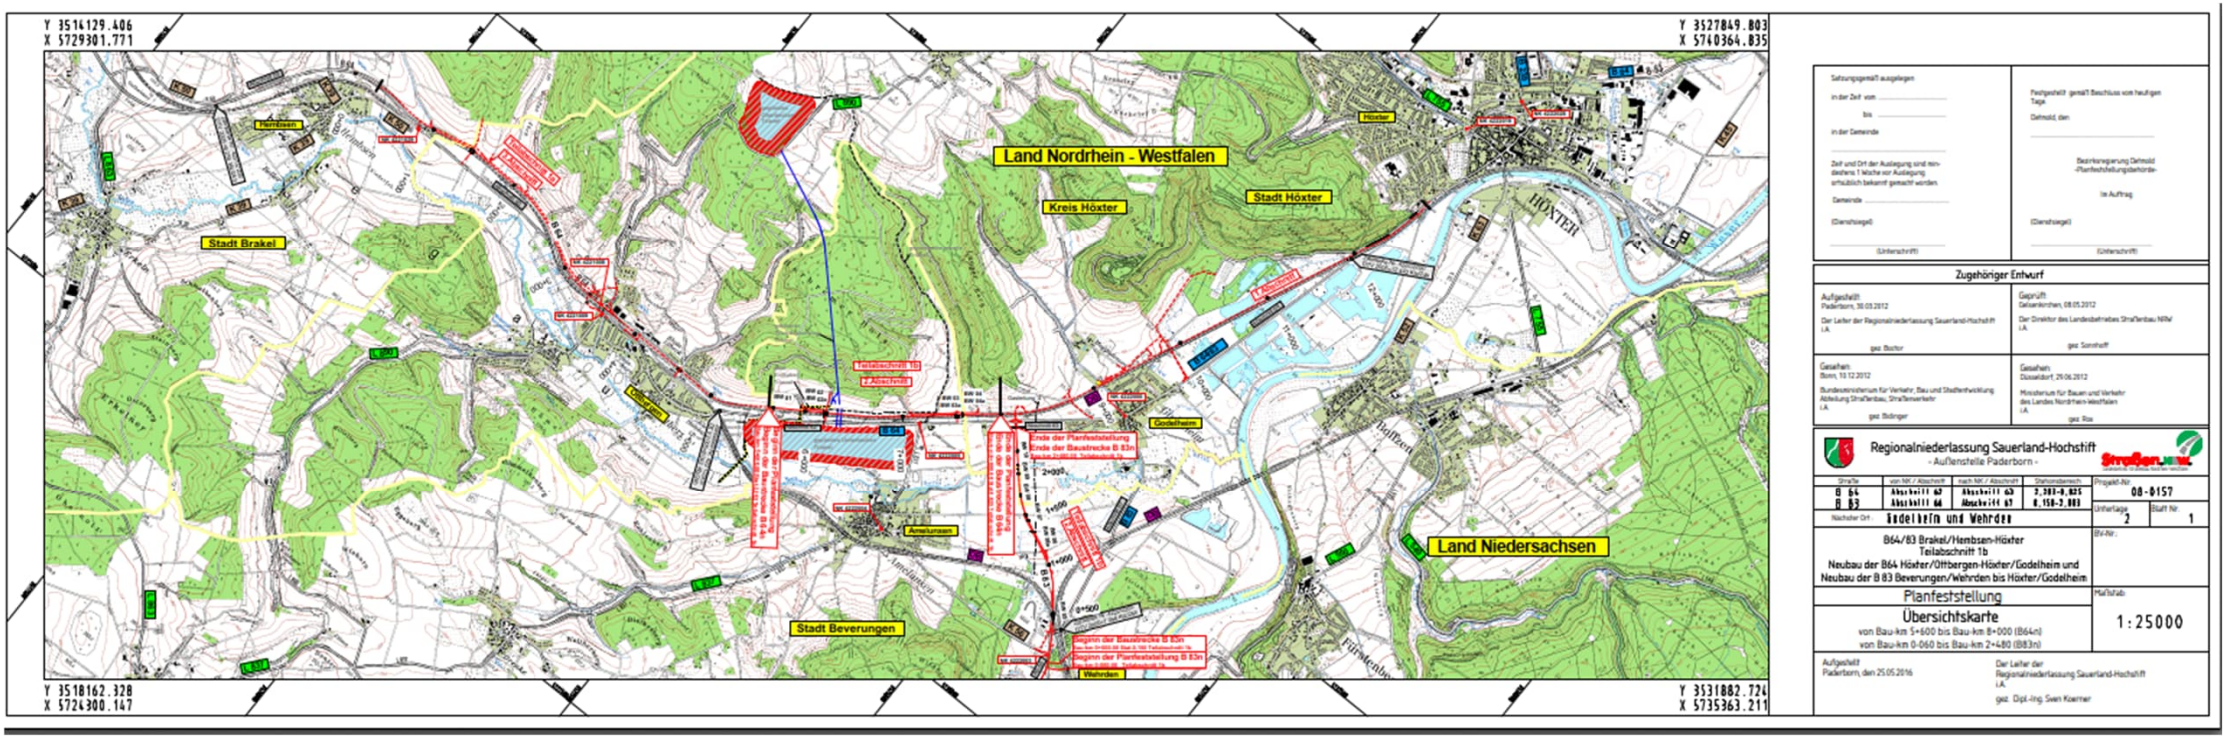

DEGES

Straßen.NRW
Landesbetrieb Straßenbau Nordrhein-Westfalen

Der Landesbetrieb Straßenbau Nordrhein-Westfalen
Regionalniederlassung Sauerland-Hochstift

Verlegung der B 64/83, Brakel/Hembsen und Beverungen/Wehrden - Höxter

AGENDA – Straßen.NRW

Straßen.NRW
Landesbetrieb Straßenbau Nordrhein-Westfalen

1. T 2: B 64n Höxter/Godelheim einschl. Anschluss B 83 – Höxter

   T 3: B 83n Beverungen/Wehrden – Höxter/Godelheim

   T 1b: B 64n Höxter/Ottbergen – Höxter/Godelheim

   - Historie
   - Bauvorbereitende Maßnahmen
   - Übergabe der Projekte an die DEGES Ende 2025

2. T1a: B 64n Brakel/Hembsen – Höxter/Ottbergen ---> Betreuung der Planung weiterhin durch Straßen.NRW

   - Sachstand
   - Vorbereitung der Unterlagen für das Planfeststellungsverfahren

1. T 2: B 64n Höxter/Godelheim einschl. Anschluss B 83 – Höxter
   T 3: B 83n Beverungen/Wehrden – Höxter/Godelheim
   T1b: B 64n Höxter/Ottbergen – Höxter/Godelheim

Straßen.NRW
Landesbetrieb Straßenbau Nordrhein-Westfalen

- Planfeststellungsbeschluss am 13.06.2025 bestandskräftig
- Achtung: T1b Ottbergen-Godelheim bis Anschluss an B 83n, Baustart erst nach Planfeststellungs-beschluss für T1a

1. T 2: B 64n Höxter/Godelheim einschl. Anschluss B 83 – Höxter
T 3: B 83n Beverungen/Wehrden – Höxter/Godelheim
T1b: B 64n Höxter/Ottbergen – Höxter/Godelheim

Straßen.NRW
Landesbetrieb Straßenbau Nordrhein-Westfalen

Bauvorbereitende Maßnahmen durch Straßen.NRW bis zur Übergabe an die DEGES:

- Grunderwerb mit späterer Übergabe an die Flurbereinigungsbehörde
- den eigentlichen Baumaßnahmen vorzuziehende Artenschutz-Ausgleichsmaßnahmen für:
  - Kammmolche (bis Februar 2011)
  - Umsiedlung von Schlingnattern

    einschl. Einzäunungen und Herrichten von Beweidungsflächen
- Erstellung von Baugrundgutachten
- Erstellung von Bauwerksentwürfen der Brückenneubauten einschließlich bereits erfolgter Genehmigungen
- Abstimmungen mit der DB Infra GO

Übergabe der Projekte an die DEGES Ende 2025

2. T1a: B 64n Brakel/Hembsen – Höxter/Ottbergen

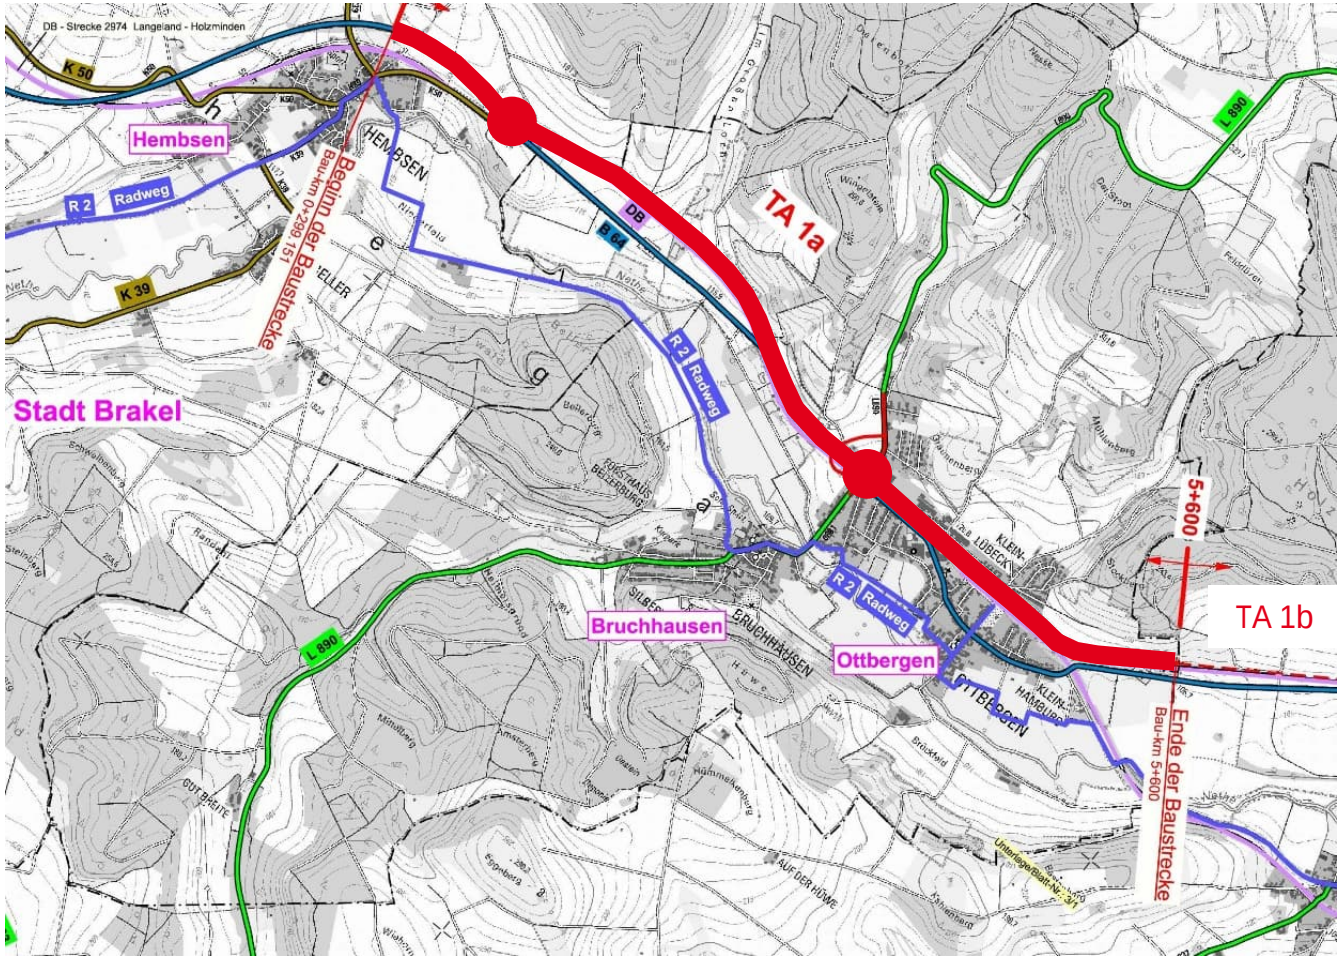

2. T1a: B 64n Brakel/Hembsen – Höxter/Ottbergen

- Genehmigung des Vorentwurfes vom Bund liegt vor

  ---> Betreuung der Planung weiterhin durch Straßen.NRW

- Europaweite Ausschreibungen für die Planungsleistungen sind veröffentlicht

- Aufstellung des Feststellungsentwurfes als Grundlage für den Antrag auf Einleitung eines Planfeststellungsverfahrens bis voraussichtlich Ende 2028

DANKE.

Sie haben Fragen? Wir sind gern für Sie da.

www.strassen.nrw.de

www.strassen.nrw.de/projekte

Landesbetrieb Straßenbau Nordrhein-Westfalen
Regionalniederlassung Sauerland-Hochstift
Außenstelle Paderborn
Am Rippinger Weg 2
33098 Paderborn

Email: kontakt.rnl.sh@strassen.nrw.de

Bezirksregierung
Detmold

Bezirksregierung Detmold

Bezirksregierung
Detmold

1. Planfeststellung
2. Flurbereinigung

Bezirksregierung
Detmold

Planfeststellung = Genehmigungsverfahren für Großinfrastrukturprojekte

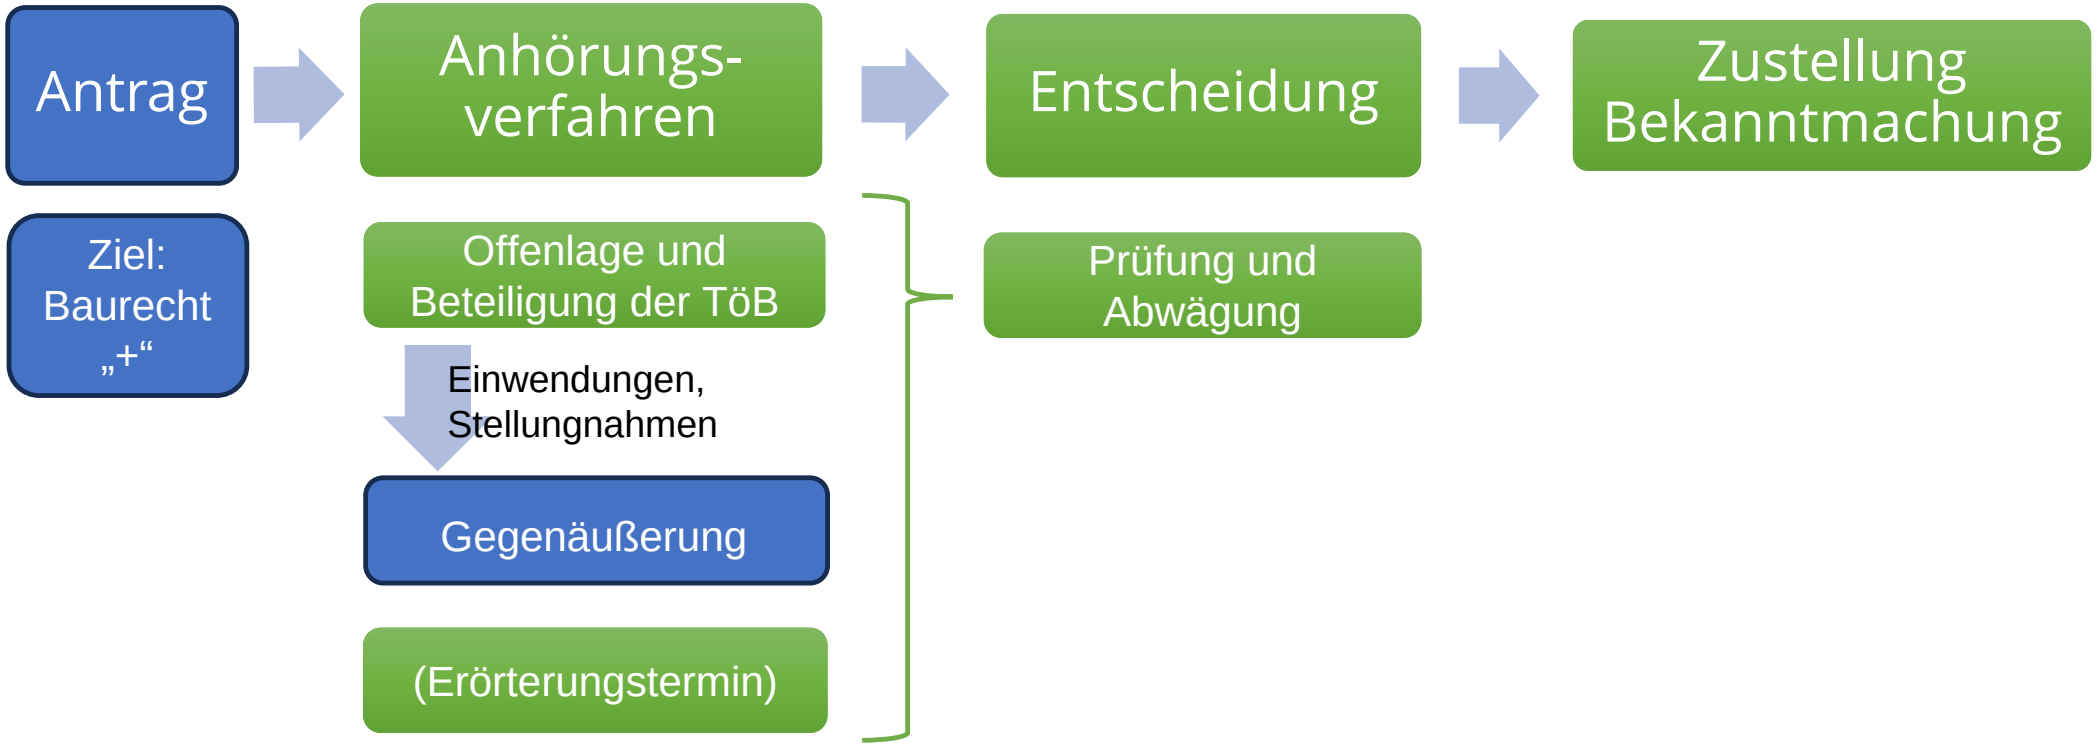

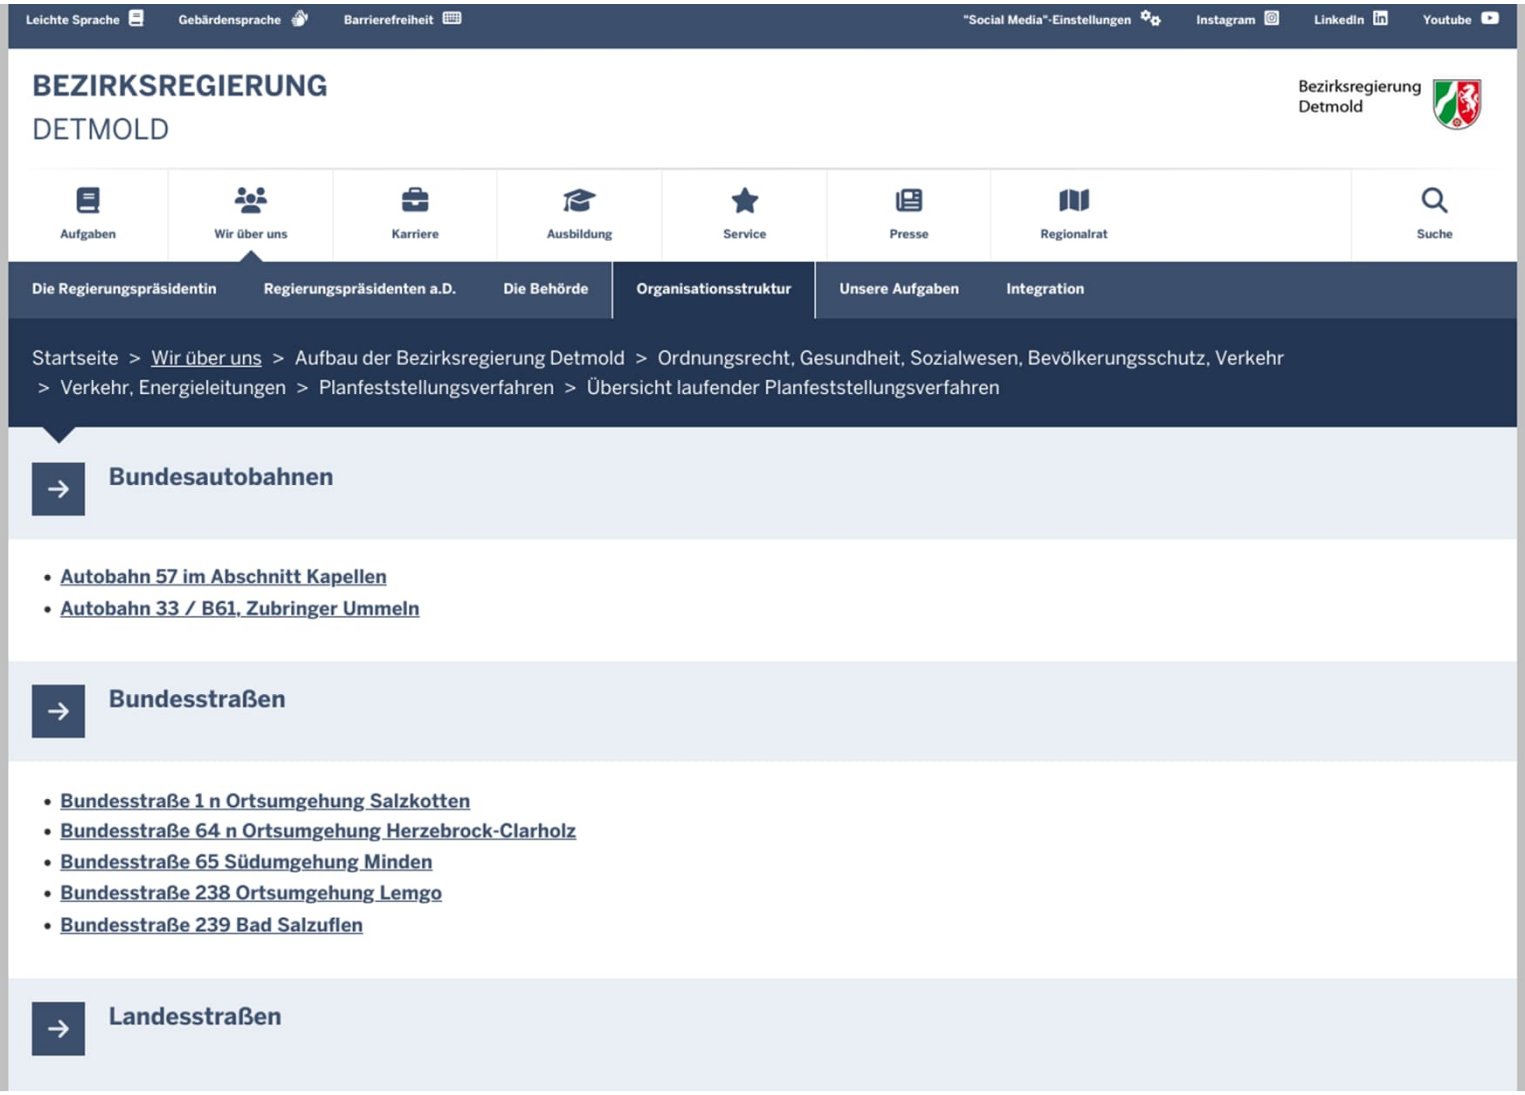

https://www.bezreg-detmold.nrw.de/wir-ueber-uns/organisationsstruktur/abteilung-2/dezernat-25/planfeststellungsverfahren/uebersicht-4

Bezirksregierung
Detmold

Flurbereinigungsverfahren Godelheim

<u>Ansprechpartner</u>:

- Frau Simon, Planungsdezernentin
- Frau Bikker, Projektleiterin
- Frau Worrech, Projektleiterin

Bezirksregierung
Detmold

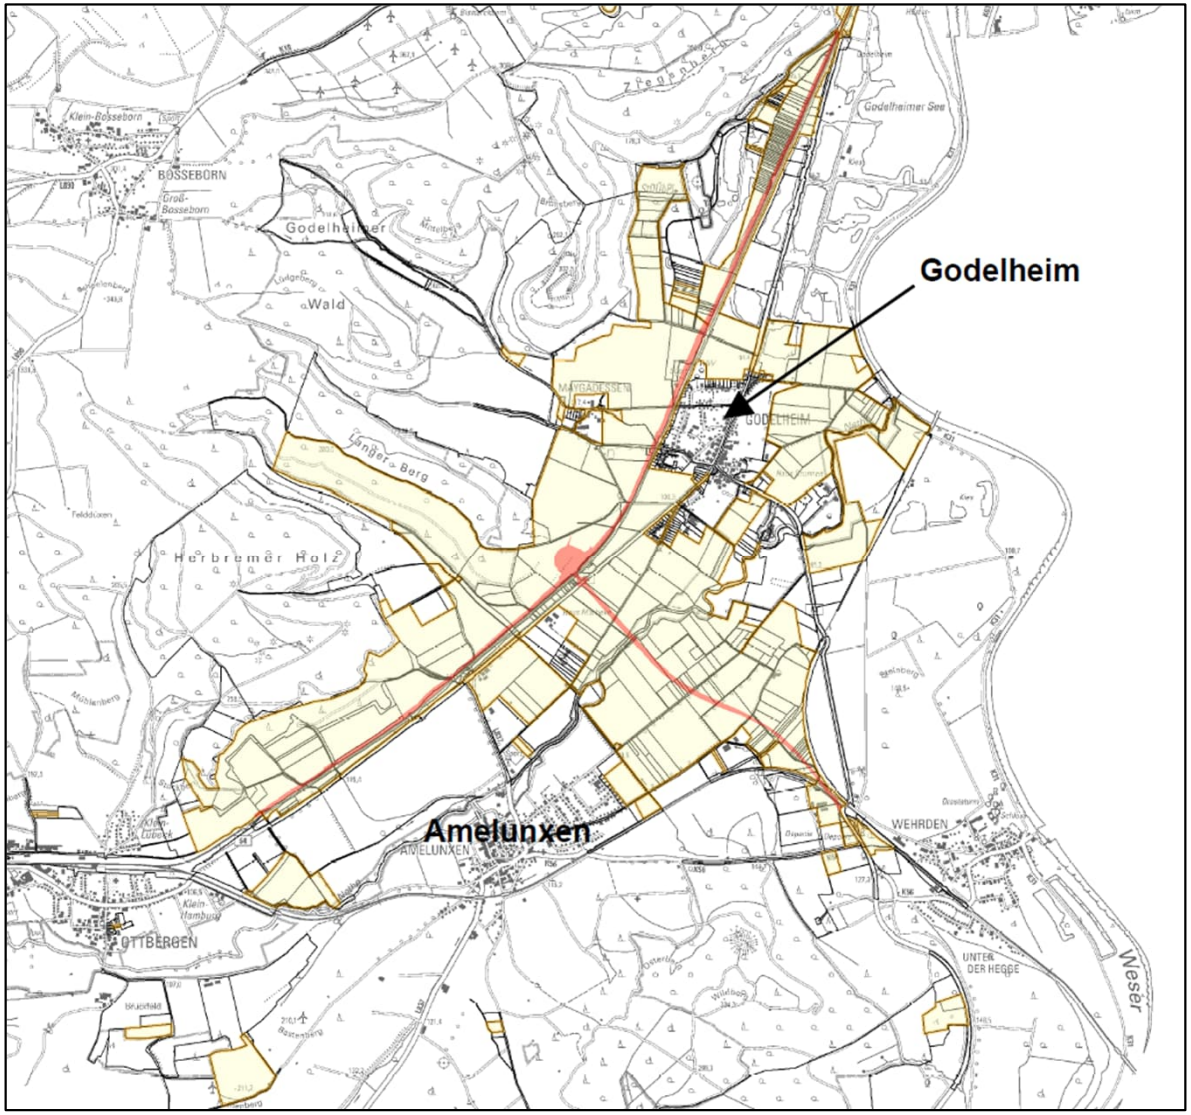

Bezirksregierung Detmold
Dezernat 33
Ländliche Entwicklung, Bodenordnung

Gebietskarte

Flurbereinigung Godelheim
Az.: 33 - 81810

Land Nordrhein-Westfalen
Regierungsbezirk Detmold
Kreis Höxter

Legende

- Straßentrasse
- Verfahrensgebiet

Geobasisdaten © Land NRW (2025) - Datenlizenz Deutschland - Bezirksregierung Detmold - Version 2.0 (www.govdata.de/dl-de/by-2-0)

Bezirksregierung
Detmold

Verfahrensdaten

- Aufklärungsversammlung der Teilnehmer: 20.11.2018
- Einleitung des Verfahrens: 28.05.2019
- Wahl des Vorstandes: 06.11.2019
- Gebietsgröße: ca. 800 ha
- Anzahl Teilnehmer: 177

Bezirksregierung
Detmold

Flächenbereitstellung

- durch **Grunderwerb**
  - Erwerb von Flächen, die
    - in der Trasse
    - außerhalb der Trasse liegen
- durch **Bauerlaubnisse**
  - Bereitstellung von Trassenflächen
    - Entschädigung in Geld
    - vorübergehendes Ersatzland
- **dauernd zu beschränkende Flächen** für Ausgleichsmaßnahmen

Bezirksregierung
Detmold

Flächenbereitstellung

- **gesamtes Verfahren:**
  - Flächenbedarf **soll**:
    - CEF Dienstbarkeiten: 39 ha
    - CEF, Trasse Erwerb: 59 ha

    } ca. 100 ha
  - Flächenbedarf **ist**:
    - CEF Dienstbarkeiten: 7 ha
    - CEF, Trasse Erwerb: 30 ha

    } ca. 37 ha
  - Tauschflächen:

    37 ha + 51 ha = 88 ha

    → 12 ha Bedarf + 25 % für Wertunterschiede der Böden, Ausgleich für An- u. Durchschneideschäden, Umwege, unwirtschaftlich geformte Restflächen
  - ca. **35 ha weiterer Bedarf**

Bezirksregierung
Detmold

Ausblick

- **Derzeit**:
  - Offenlegung und Anhörung mit Feststellung der Wertermittlungsergebnisse
  - Abschluss von Bauerlaubnissen zur Bereitstellung der Trassenflächen
  - weiterer Grunderwerb

- **geplant nach Ausbau der Trasse:**
  - Aufmessung der neuen Trasse
  - Planwunschgespräche

Bezirksregierung
Detmold

Vielen Dank für Ihre Aufmerksamkeit !