


Lageplan Nr.4 Stellingen

A7, Bauabschnitt Kieler Straße - vom Wördemanns Weg bis Binsberg

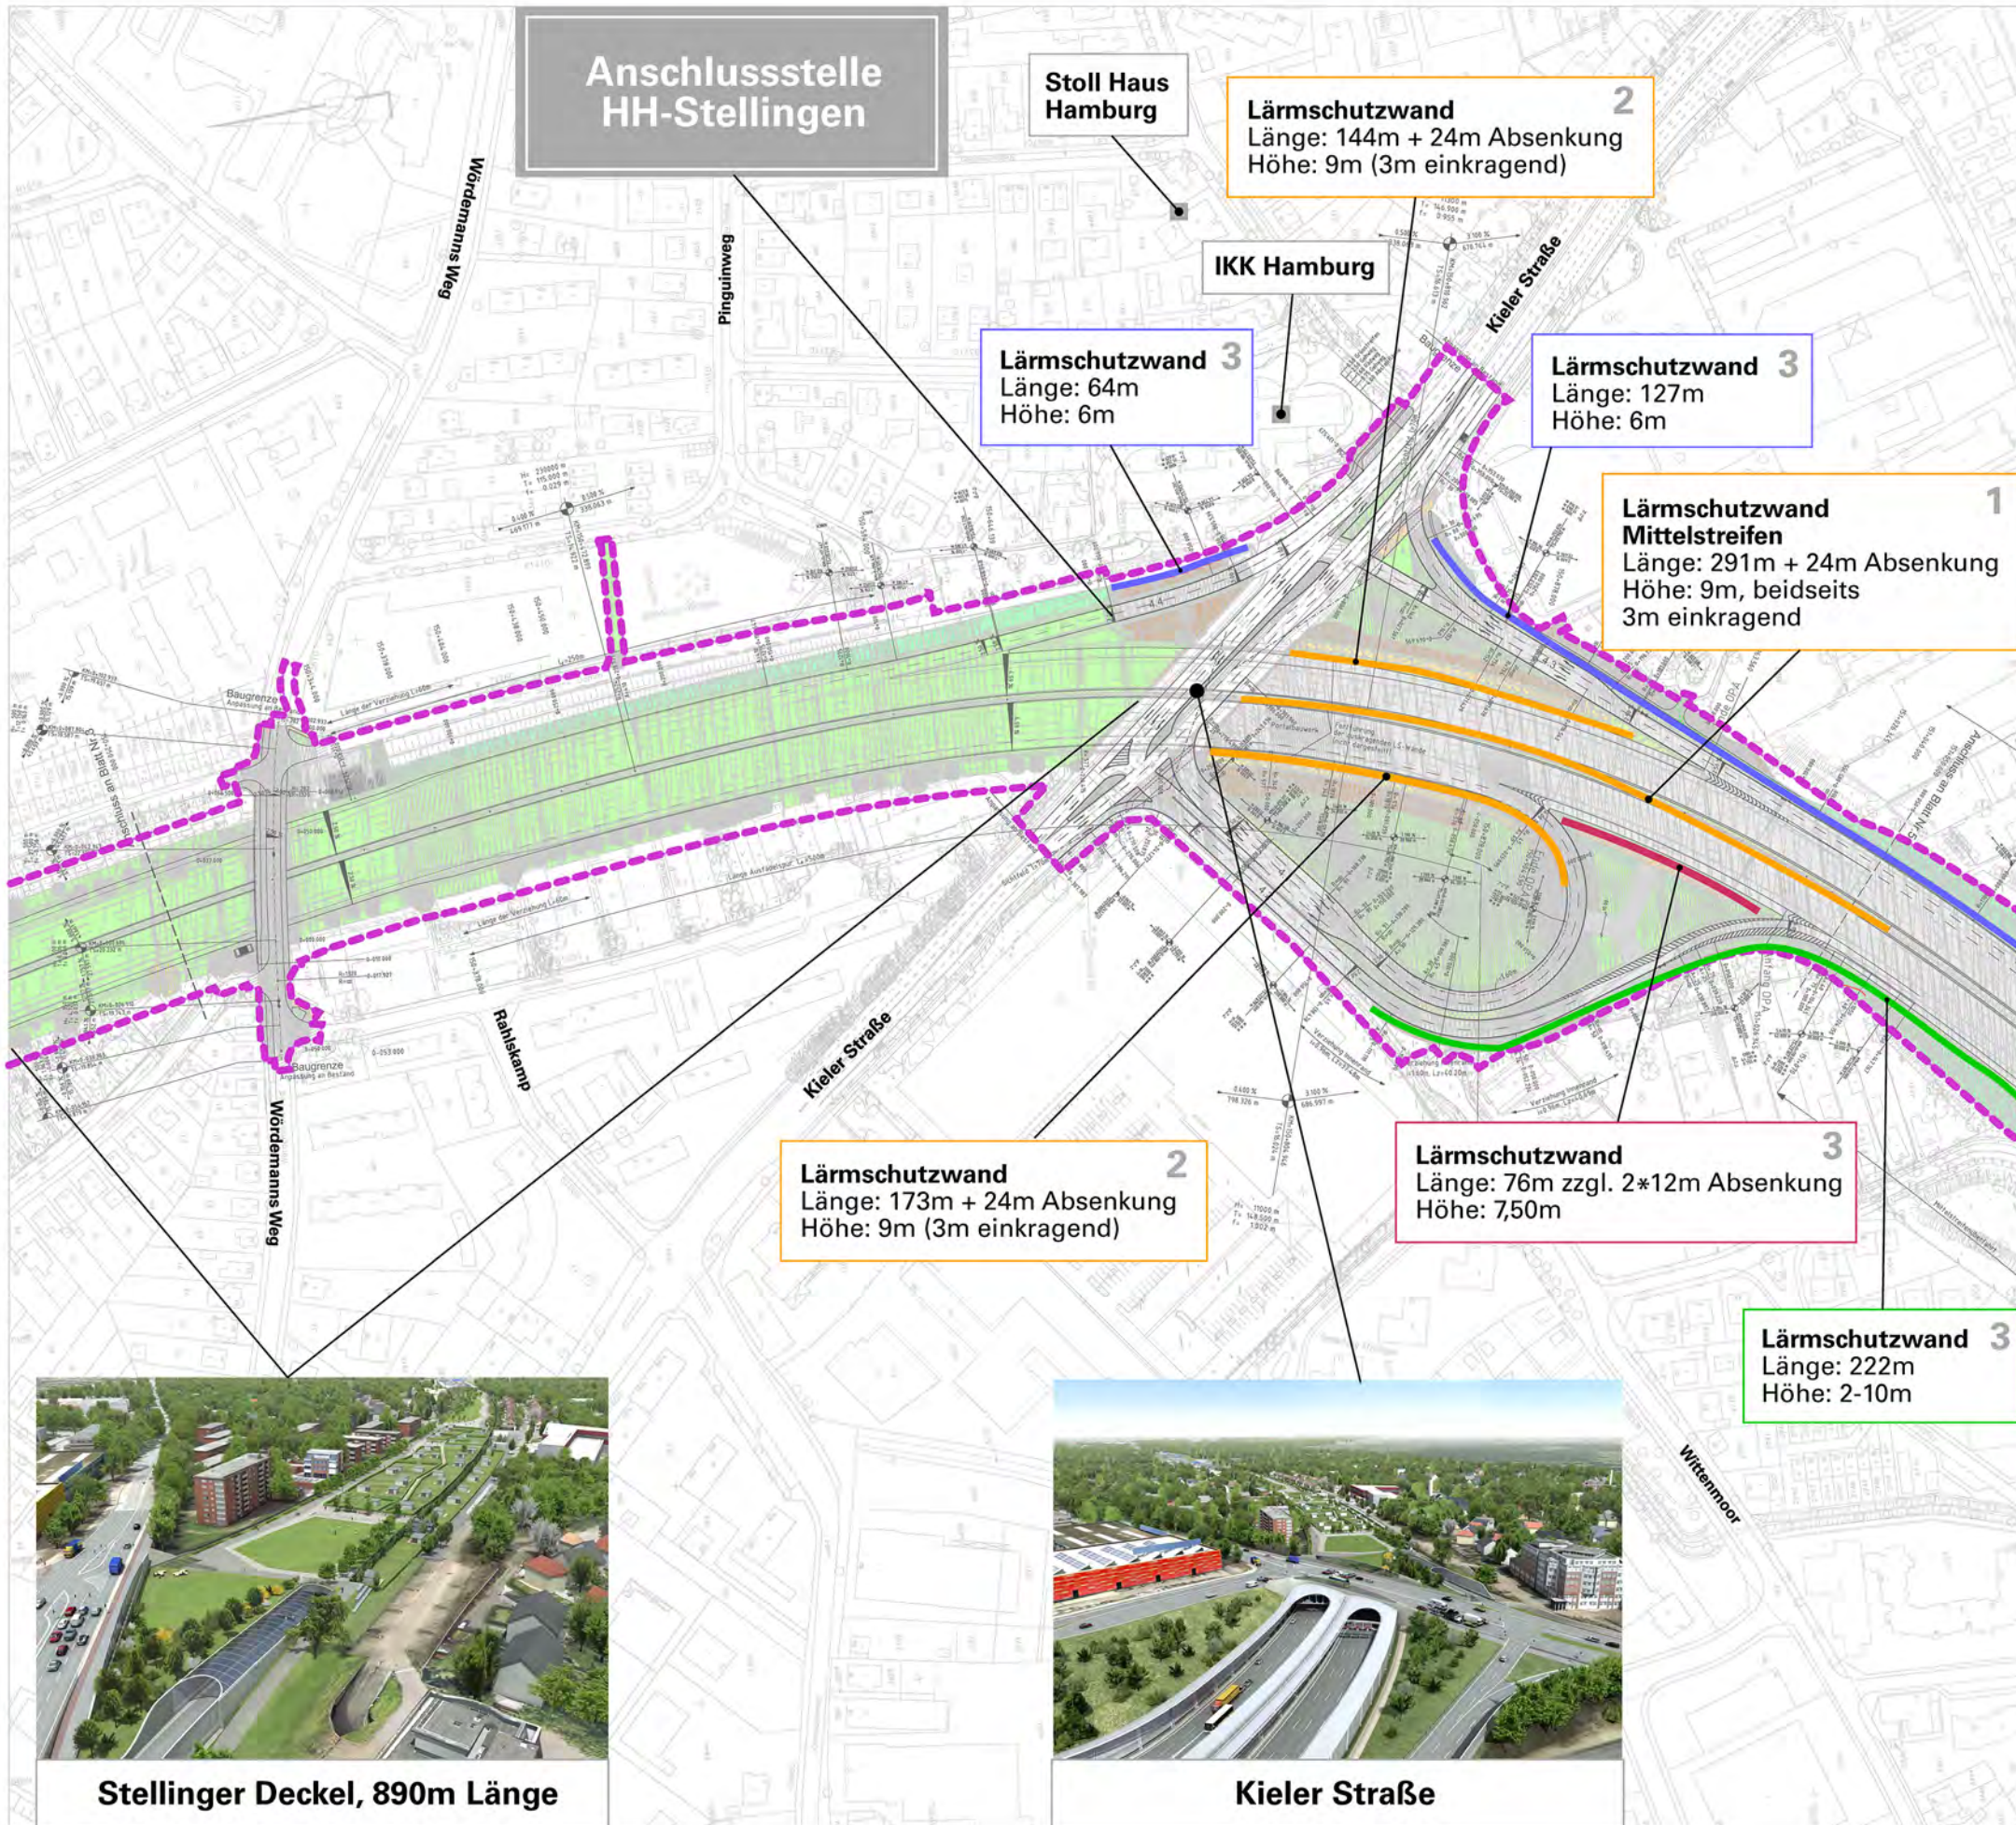

Legende


Lärmschutzwände

- 5 - 7m Höhe
- 7 - 8m Höhe
- 8 - 9m Höhe
- 2 - 10m Höhe

Sonstiges

- - - - - Baugrenze

Zuordnung

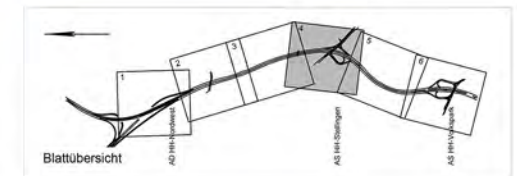

Visualisierungen

