

Nordrhein-Westfalen

A 1: Münster – Osnabrück

Sechsstreifige Erweiterung der A 1 zwischen AS Münster-Nord und AK Lotte/Osnabrück

Stand: 10/2021


Erläuterung zu den Lageplänen für das Thema Lärm für das Gebiet „Gemeinde Lotte, Lengerich“

Anbei finden Sie eine Hilfe zum Verständnis der Planunterlagen. Die unterschiedlichen Symbole finden Sie in den Planunterlagen wieder.


Sollten Sie weitere Fragen haben, nutzen Sie bitte das Kontaktformular.

Lärmtechnische Inhalte

z.B.  Berechnungsprofil Nr. 87 D II

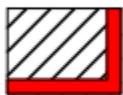

Gebäudeseiten erhalten passiven Lärmschutz, wenn keine ausreichende Schalldämmung vorhanden ist.

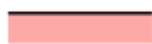

Wohngebiet

IGW Tag/Nacht

59/49 dB(A)




Mischgebiet


64/54 dB(A)




Gewerbegebiet

69/59 dB(A)

 Straßenoberfläche mit DStrO -5 dB(A)

 Straßenoberfläche mit DStrO -2 dB(A)

 Lärmschutzwand

Y 3428205.894
X 5794130.689

Lärmtechnische Inhalte


Berechnungsprofil

Gebäudeseiten erhalten passiven Lärmschutz, wenn keine ausreichende Schalldämmung vorhanden ist.

OPA
offenporige Asphaltdeckschicht

IGW Tag/Nacht

W Wohngebiet 59/49 dB(A)
M Mischgebiet 64/54 dB(A)
G Gewerbegebiet 69/59 dB(A)

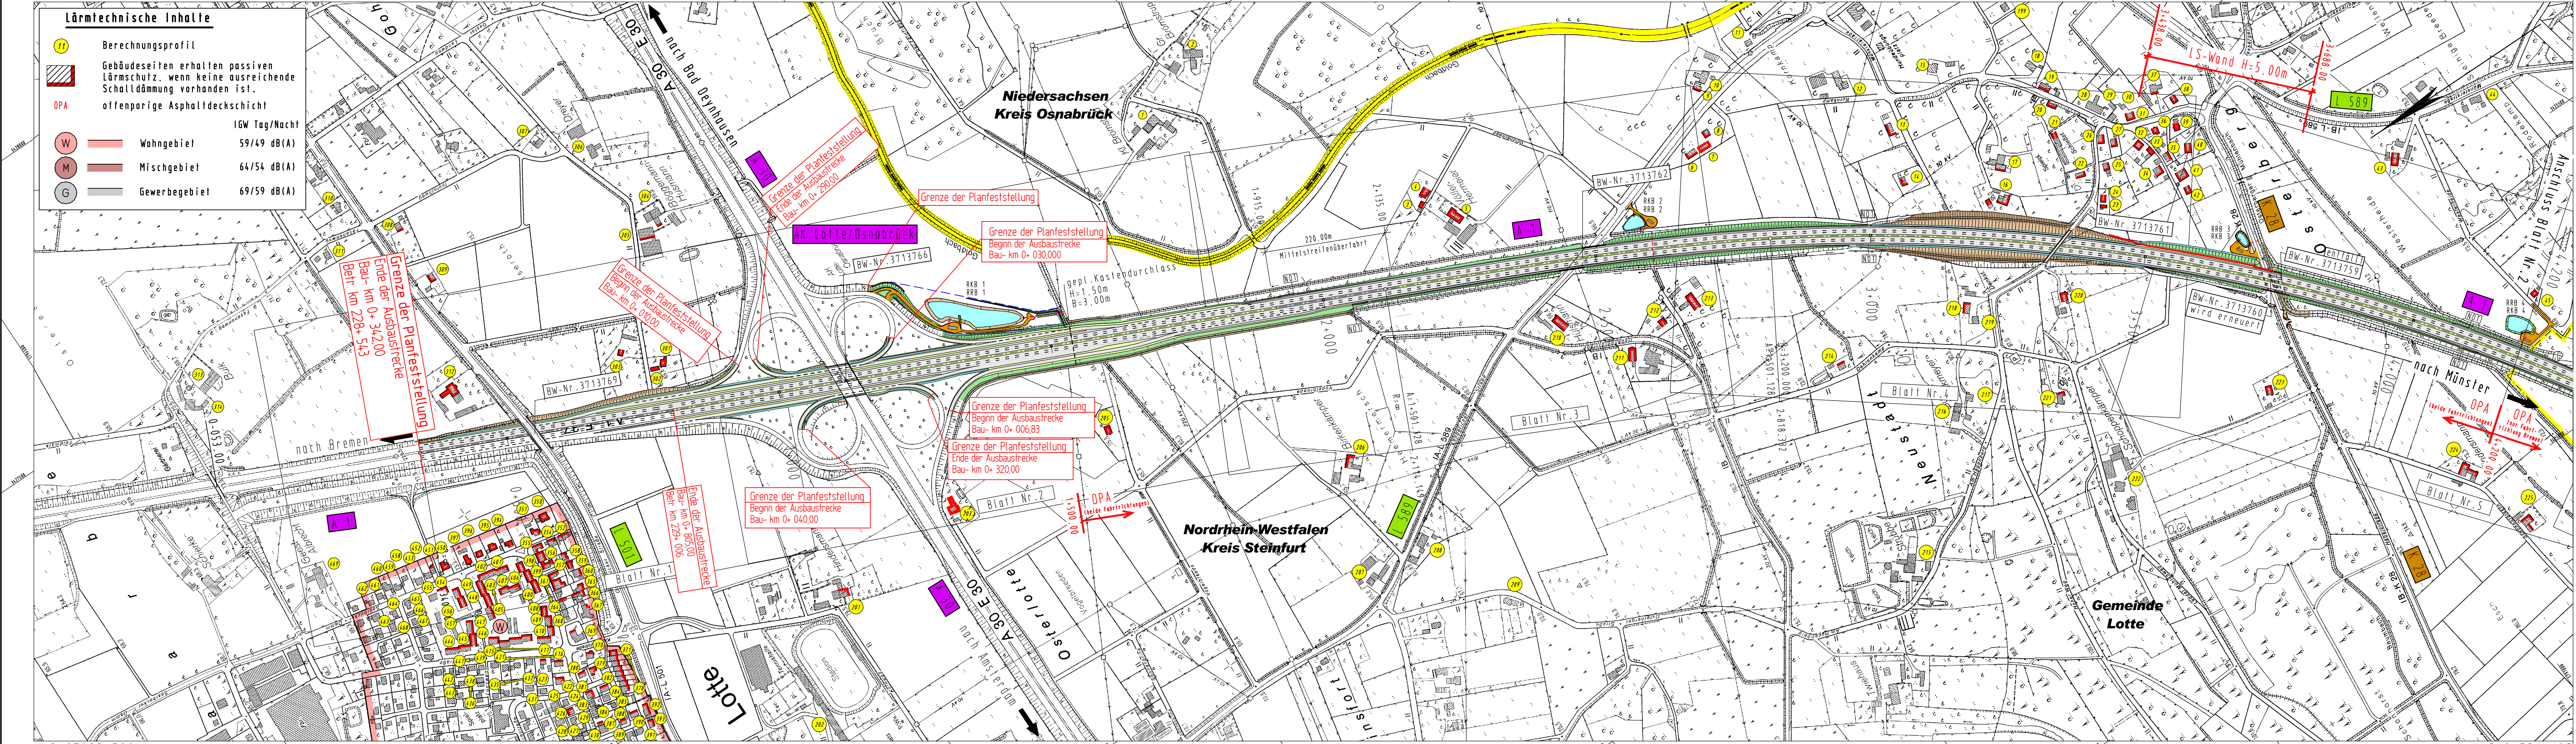

Y 3427093.528
X 5794876.478

Y 3425643.551
X 5790308.880

Satzungsgemäß auslegen

in der Zeit von _____ bis _____

in der Gemeinde _____

Zeit und Ort der Auslegung sind rechtzeitig vor Beginn der Auslegung ortsbekannt gemacht worden.

Gemeinde: _____
(Dienstsiegel)

(Unterschrift)

Zugehöriger Entwurf

Aufgestellt: Münster, den 30. 04. 2007 der Leiter der Regionalniederlassung Münsterland	Geprüft: Gelsenkirchen, den 03. Juli 2007 Landesbetrieb Straßenbau NRW
i.A. <u>gez. Reppenhorst</u> (Oberregierungsbaurat)	i.A. <u>gez. Kozłowski</u>
Gesehen: Bundesministerium für Verkehr, Bau und Stadtentwicklung Abteilung Straßenbau, Straßenverkehr Bonn, den 25.08.2008 i.A. <u>gez. Bidinger</u>	Gesehen: Düsseldorf, den 11. Jan. 2008 Ministerium für Bauen und Verkehr des Landes Nordrhein-Westfalen i.A. <u>gez. Lohmann</u>

nts Münster
Ingenieurgesellschaft mbH


Beratende Ingenieure & Stadtplaner
Vermessung, Straßen- und Verkehrsplanung, Bauleitung
Stadtplanung, Landespflege, Siedlungs- und Wasserbau
Lärmschutz, Verkehrstechnik, Leitungsdokumentation
48165 Münster, Hansstr. 63, Tel.: 0250/12750-0, Fax: -33
Homepage: www.nts-plan.de, eMail: info@nts-plan.de

				Regionalniederlassung Münsterland Landesbetrieb Straßenbau Nordrhein-Westfalen	
Straße	Abschnitt	von Betriebs-km	bis Betriebs-km	Projekt-Nr.	07-0693
	1	241+ 221	228+ 543	Unterlage	112 Blatt-Nr. 1 (3)
Nächster Ort: Lengerich				Bau-km	4+200,00- 0+342,00
6-streifiger Ausbau der A 1 von AS Lengerich bis zum AK Lotte				Übersichtslageplan	
Planfeststellung				Lärmtechnischer Entwurf	
von Bau-km 13+ 020 bis Bau-km 0+ 342				Maßstab	15000

Aufgestellt: Coesfeld, den 12.05.2010
Der Leiter der Regionalniederlassung Münsterland

i.A. gez. Krumm
(Oberregierungsbaurat)

Y 3424531.185
X 5791054.668

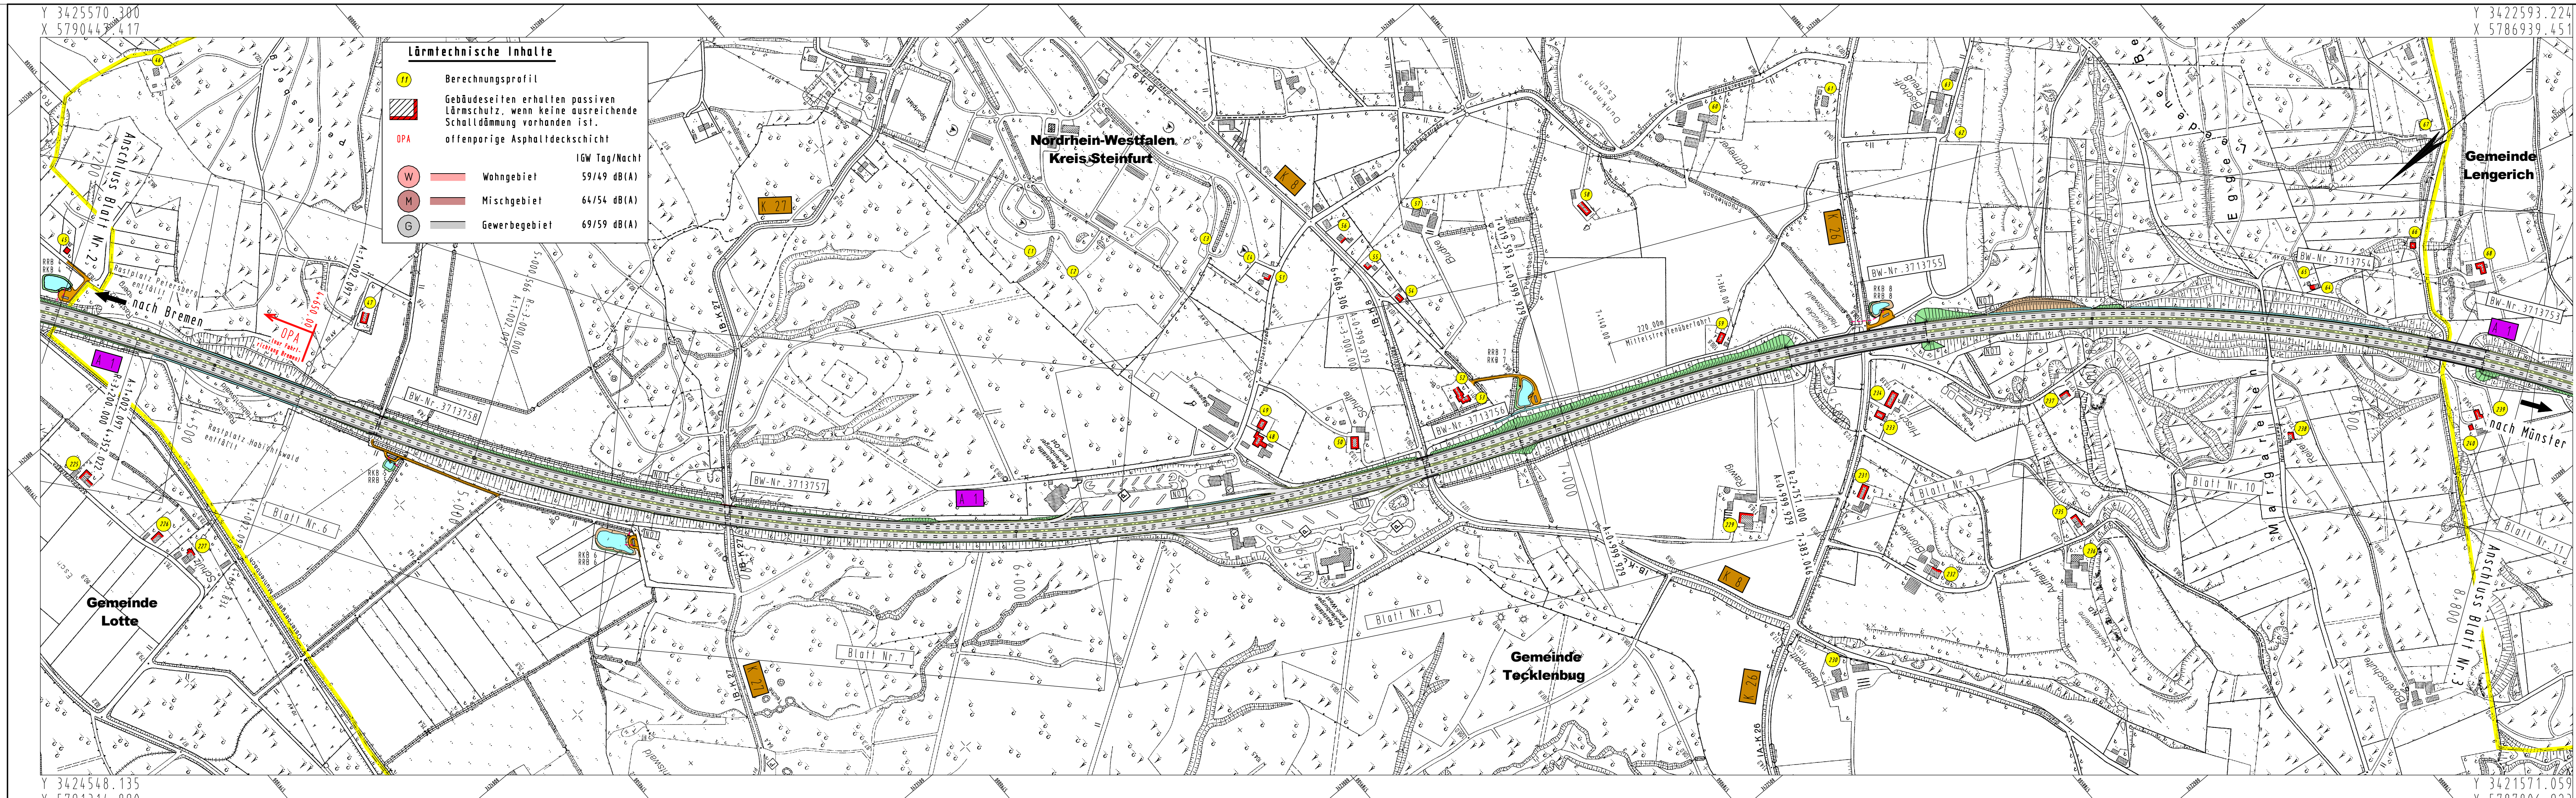

Satzungsgemäß ausgelegen

in der Zeit von _____ bis _____

in der Gemeinde _____

Zeit und Ort der Auslegung sind rechtzeitig vor Beginn der Auslegung ortstüblich bekannt gemacht worden.

Gemeinde: _____ (Dienstsigel)

(Unterschrift)

Zugehöriger Entwurf


Aufgestellt: Münster, den 30.04.2007 der Leiter der Regionalniederlassung Münsterland	Geprüft: Gelsenkirchen, den 03. Juli 2007 Landesbetrieb Straßenbau NRW
i.A. <u>gez. Reppenhorst</u> (Oberregierungsbaurat)	i.A. <u>gez. Kozłowski</u>
Gesehen: Bundesministerium für Verkehr, Bau und Stadtentwicklung Abteilung Straßenbau, Straßenverkehr Bonn, den 25.08.2008 i.A. <u>gez. Bidinger</u>	Gesehen: Düsseldorf, den 11. Jan. 2008 Ministerium für Bauen und Verkehr des Landes Nordrhein-Westfalen i.A. <u>gez. Lohmann</u>

nts Minister Ingenieurgesellschaft mbH

Beratende Ingenieure & Stadtplaner
Vermessung, Straßen- und Verkehrsplanung, Bauleitung
Stadtplanung, Landschaftspflege, Siedlungswasserwirtschaft u. Wasserbau
Lärmschutz, Verkehrstechnik, Leitungsdokumentation
48165 Münster, Harenstr. 63, Tel.: 025012700-0 Fax: -33
Homepage: www.nts-plan.de eMail: info@nts-plan.de

		Regionalniederlassung Münsterland					
		Straße	Abschnitt		von Betriebs-km	bis Betriebs-km	Projekt-Nr.
				Unterlage	Blatt-Nr.	112	2 (3)
Nächster Ort: Lengerich				Bau-km	8+800,00- 4+200,00		
6-streifiger Ausbau der A 1 von AS Lengerich bis zum AK Lotte				Übersichtslageplan			
Planfeststellung				Lärmtechnischer Entwurf			
von Bau-km 13+ 020 bis Bau-km 0+ 342				Maßstab 15000			
Aufgestellt: Coesfeld, den 12.05.2010 Der Leiter der Regionalniederlassung Münsterland		i.A. <u>gez. Krumm</u> (Oberregierungsbaurat)					

Y 3422570.888
X 5786817.186

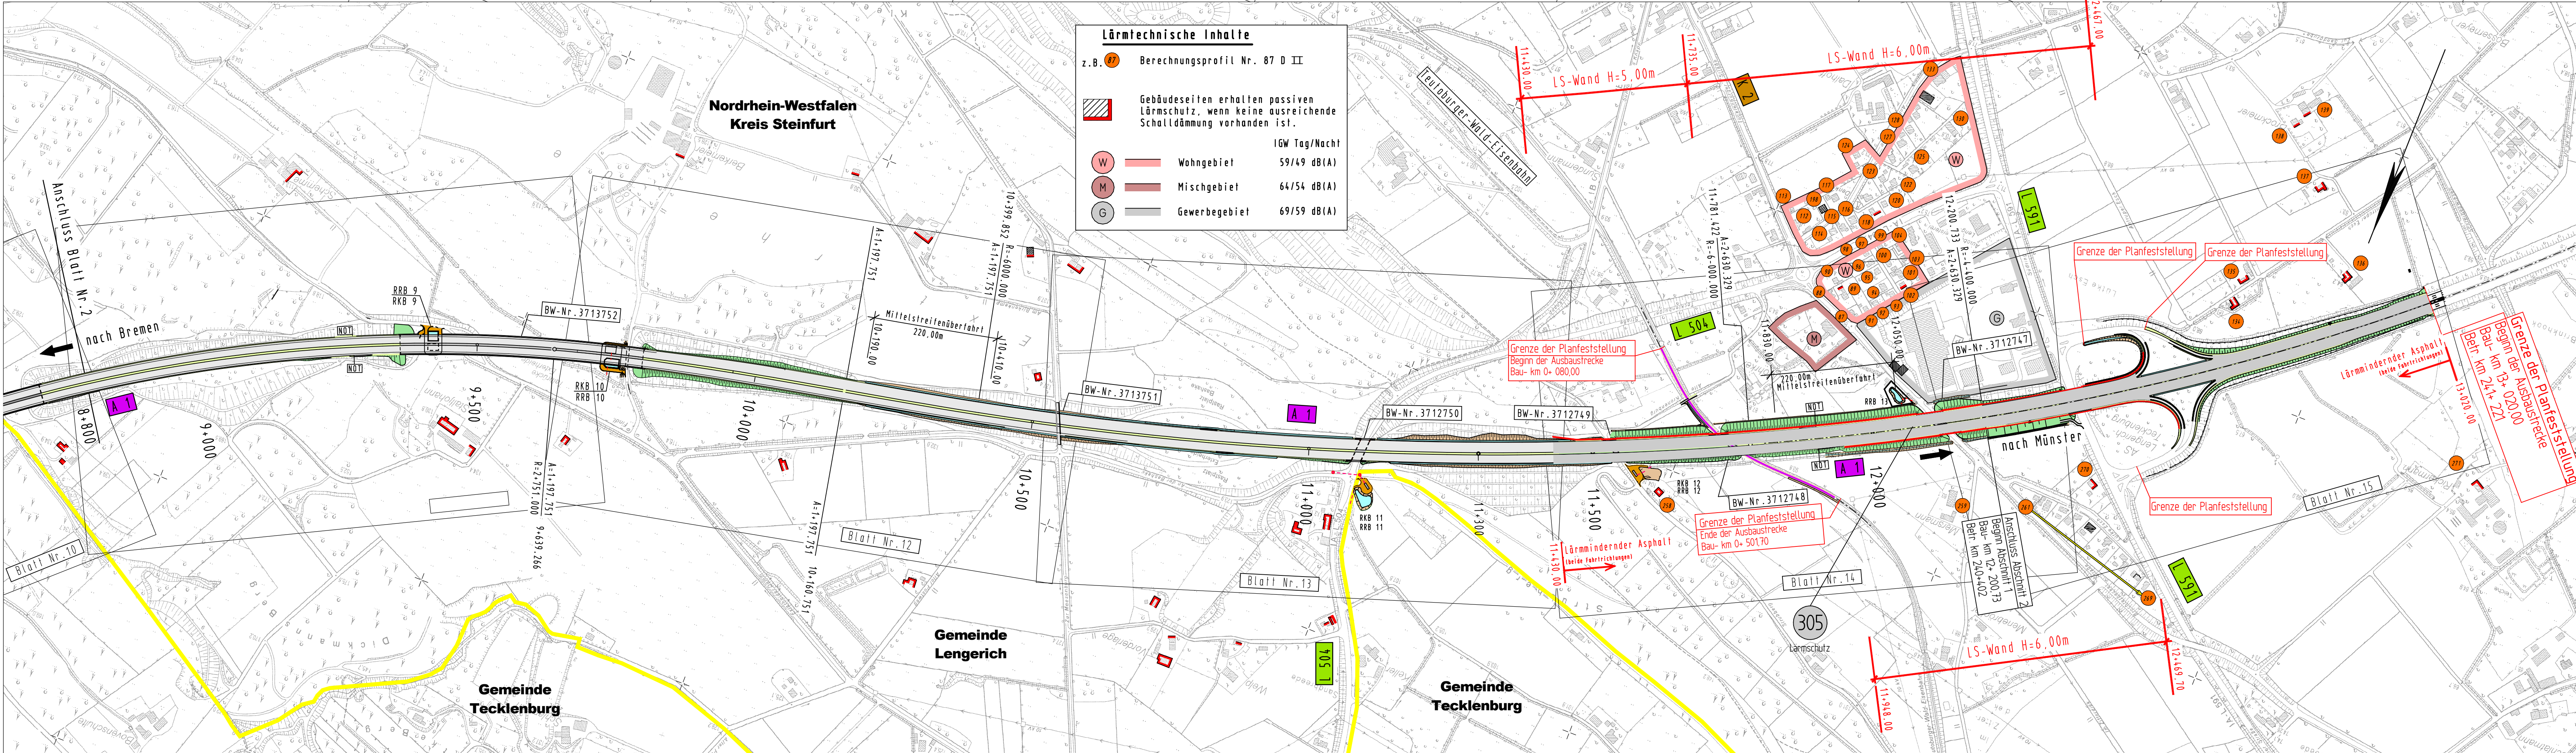

Lärmtechnische Inhalte

z. B. 87 Berechnungsprofil Nr. 87 D II

Gebäudeseiten erhalten passiven Lärmschutz, wenn keine ausreichende Schalldämmung vorhanden ist.

W	Wohngebiet	IGW Tag/Nacht	59/49 dB(A)
M	Mischgebiet		64/54 dB(A)
G	Gewerbegebiet		69/59 dB(A)

Satzungsgemäß ausgelegen

in der Zeit von _____ bis _____

in der Gemeinde _____

Zeit und Ort der Auslegung sind rechtzeitig vor Beginn der Auslegung ortstüblich bekannt gemacht worden.

Gemeinde: _____ (Dienstsigel)

(Unterschrift)

Zugehöriger Entwurf

<p>Aufgestellt: Münster, den 30. 04. 2007 der Leiter der Regionalniederlassung Münsterland</p> <p>iA <u>gez Reppenhorst</u> (Oberregierungsbaurat)</p>	<p>Geprüft: Gelsenkirchen, den 03. Juli 2007 Landesbetrieb Straßenbau NRW</p> <p>iA <u>gez Kozłowski</u></p>
<p>Gesehen: Bundesministerium für Verkehr, Bau und Stadtentwicklung Abteilung Straßenbau, Straßenverkehr Bonn, den 25.08.2008</p> <p>iA <u>gez Bidingler</u></p>	<p>Gesehen: Düsseldorf, den 11. Jan. 2008 Ministerium für Bauen und Verkehr des Landes Nordrhein-Westfalen</p> <p>iA <u>gez Lohmann</u></p>
<p>nts Münster Beratende Ingenieure & Stadtplaner Vermessung Straßen- und Verkehrsplanung Bauleitung Stadtplanung Landespflege Siedlungswasserwirtschaft u. Wasserbau Lärmschutz Verkehrstechnik Leitungsdokumentation 48166 Münster, Hansstr. 63, Tel.: 02501/2760-0 Fax: -33 Homepage: www.nts-plan.de eMail: info@nts-plan.de</p>	

<p>Regionalniederlassung Münsterland</p>		<p>Projekt-Nr. 07-0693</p>	
		<p>Straße Abschnitt</p>	<p>von Betriebs-km bis Betriebs-km</p>
<p>Nächster Ort: Lengerich</p>		<p>Bau-km 8+800,00- 13+020,00</p>	
<p>6-streifiger Ausbau der A 1 von AS Lengerich bis zum AK Lotte</p>		<p>Übersichtstageplan</p>	
<p>Planfeststellung</p>		<p>Deckblatt II</p>	
<p>von Bau-km 13+ 020 bis Bau-km 0+ 342</p>		<p>Lärmtechnischer Entwurf</p>	
<p>Maßstab 15000</p>			

Aufgestellt: Coesfeld, den 23.04.2013
Der Leiter der Regionalniederlassung Münsterland

iA gez Krumm
(Oberregierungsbaurat)

Y 3422077.694
X 5788062.853

Y 3417799.601
X 5786369.034