


Ausbau der B 207 – Eingriffe in Natur und Landschaft und deren Kompensation


Maßnahmen 6.6, 6.7 CEF und 6.8 CEF

- Entwicklung von extensivem Grünland
- Entwicklung eines naturnahen Kleingewässers
- Anlage von Knicks
- Vorgezogene Ausgleichsmaßnahme für die Feldlerche
- Ökologische Aufwertung (Vereinbarung NABU)

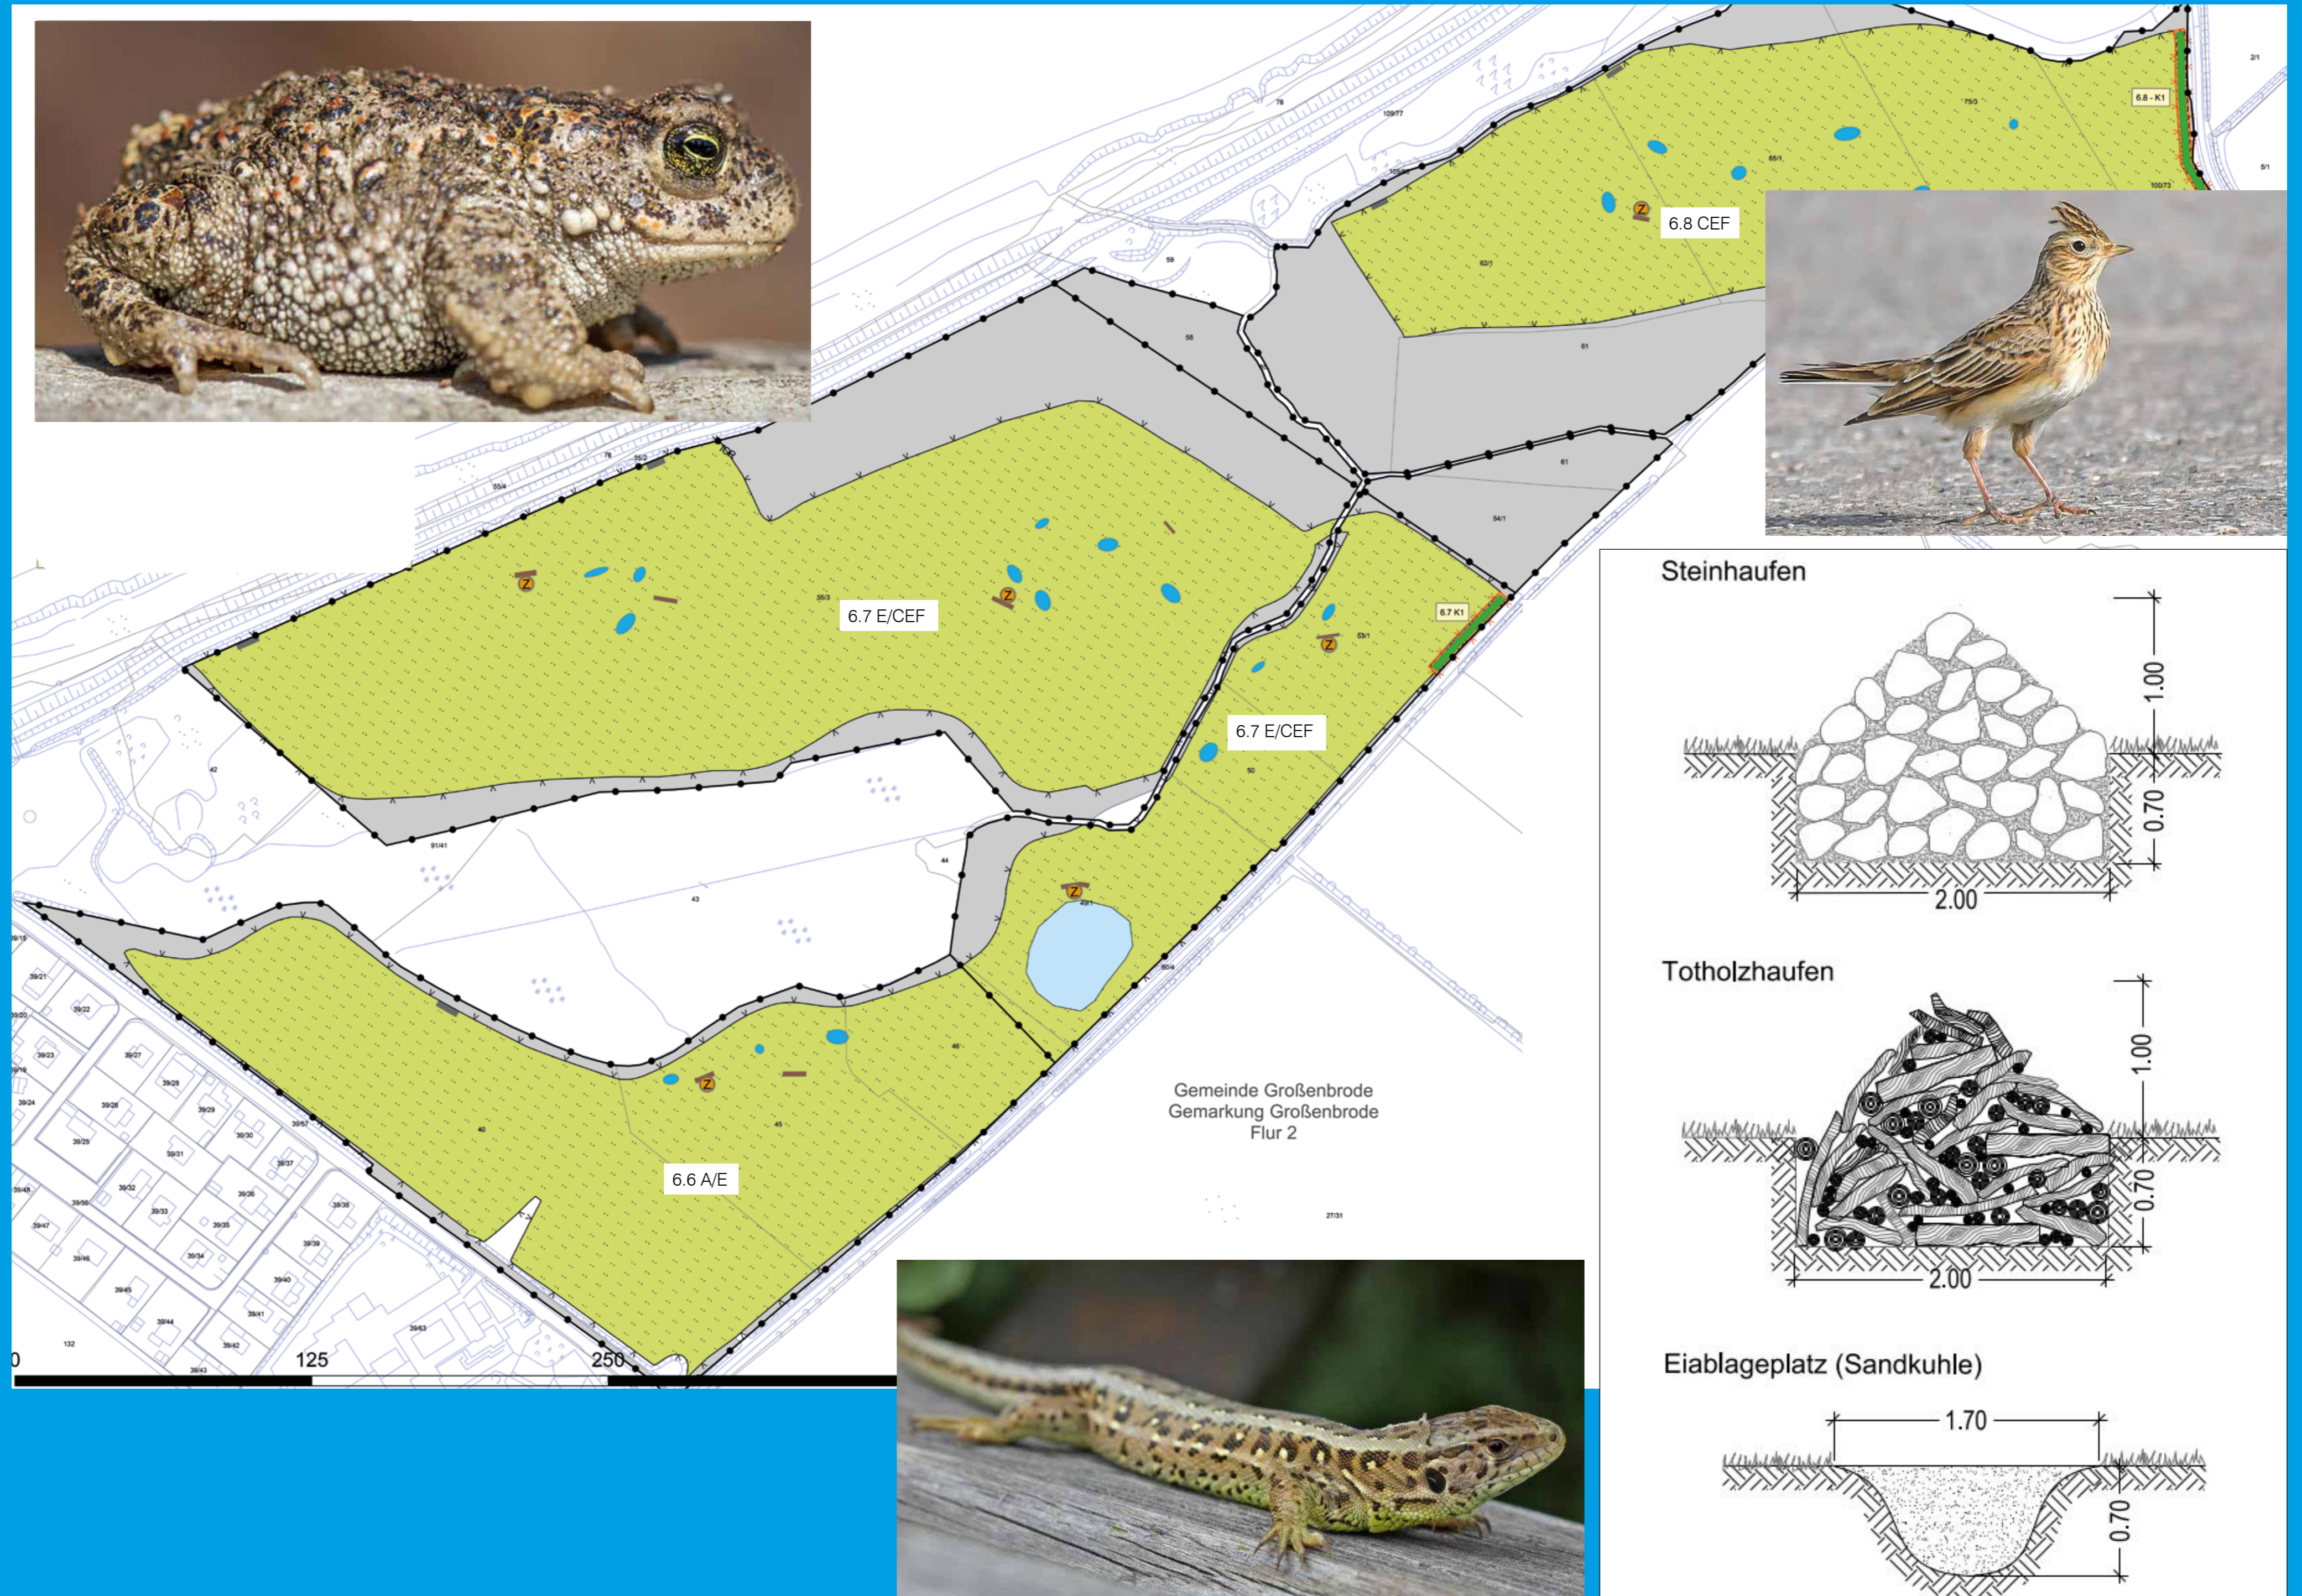

Vorgezogene Ausgleichsmaßnahme 3.3 CEF

- Verlust eines Jagdhabitats für Fledermäuse im Bereich Mittelhof
- Neuanlage eines Kleingewässers (ca. 155m²) und umgebender Hochstaudenflure als Jagdhabitat für Fledermäuse

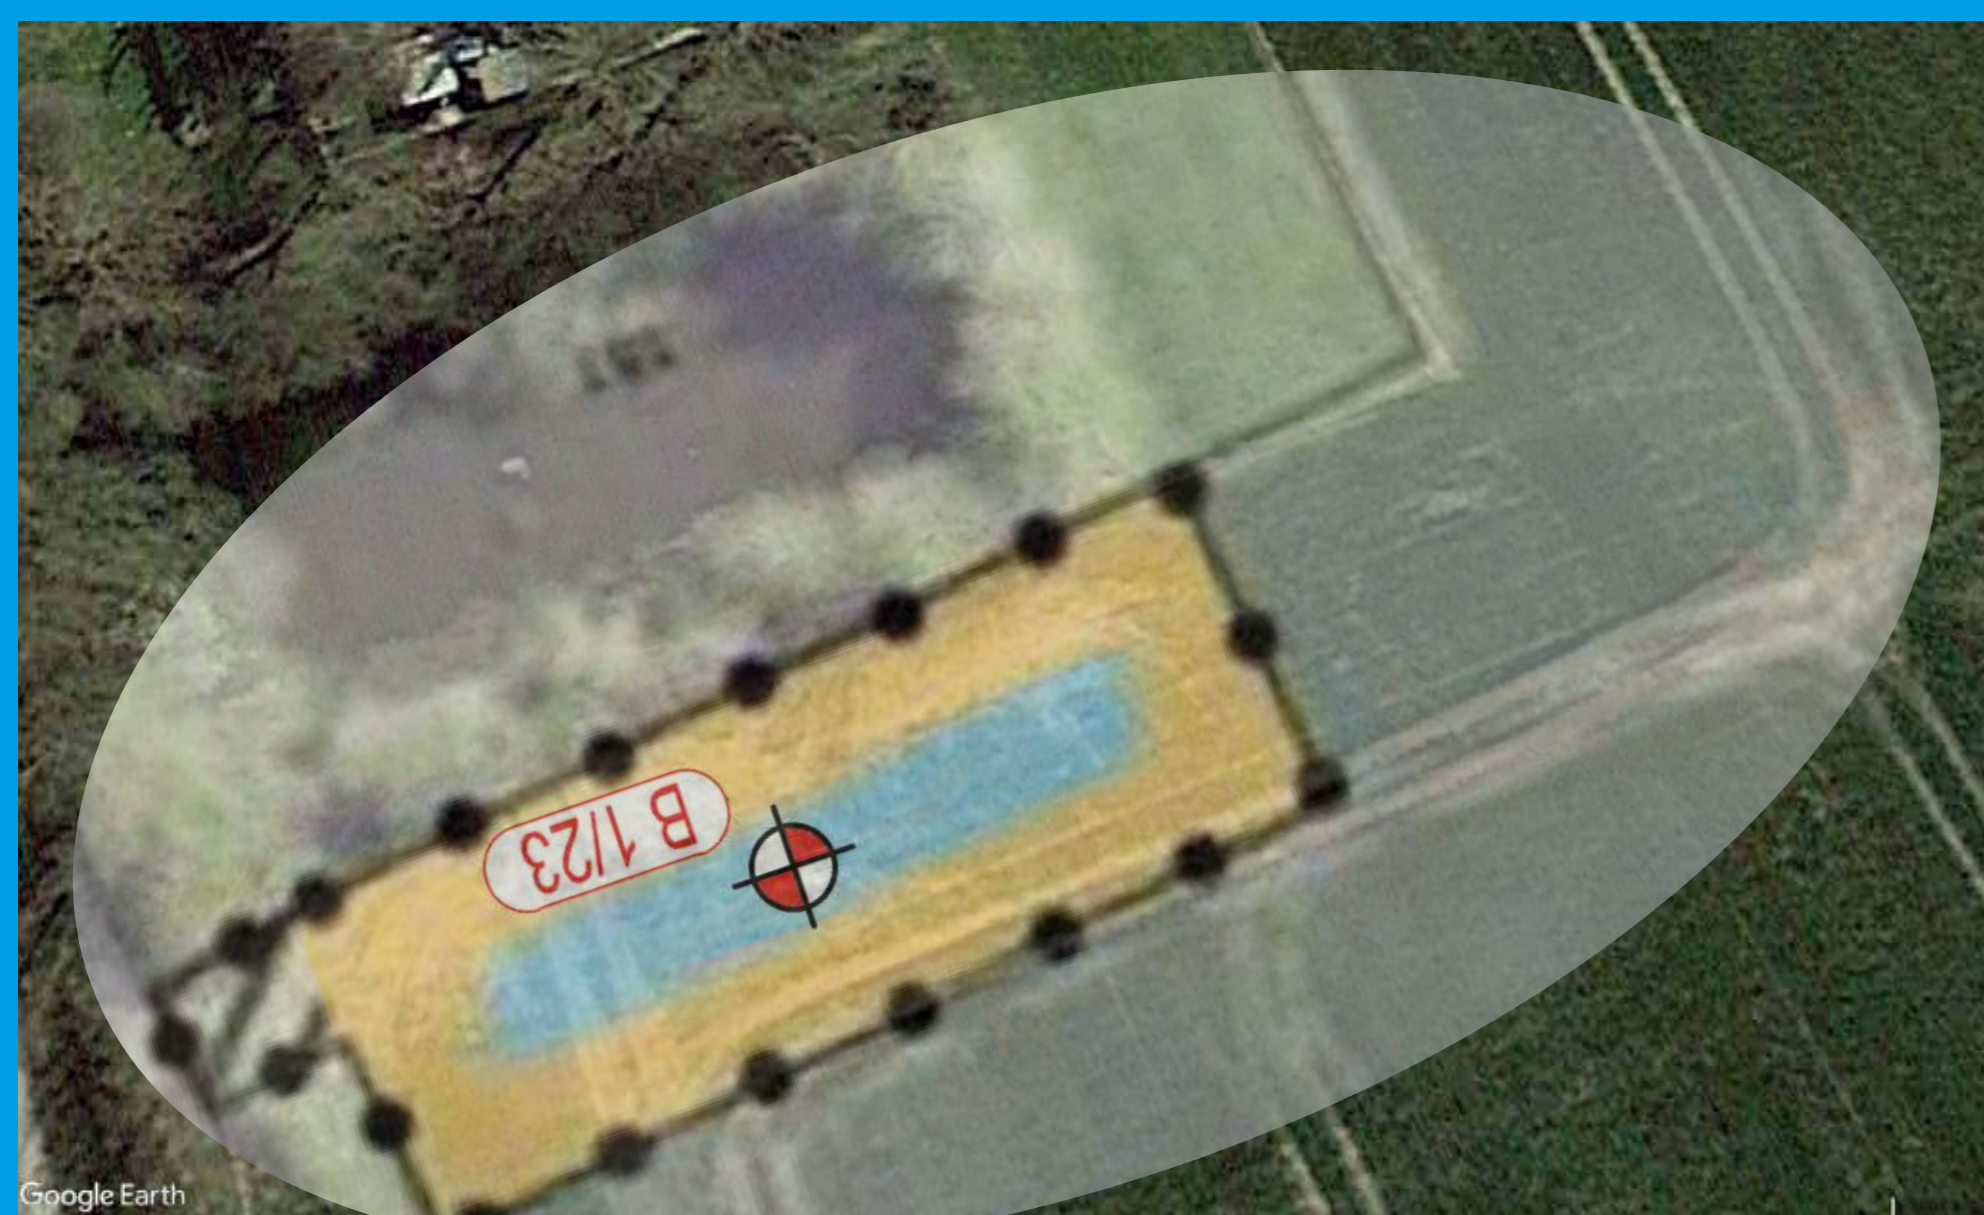

Ausgangssituation mit geplantem Habitat



Entstandenes Habitat